


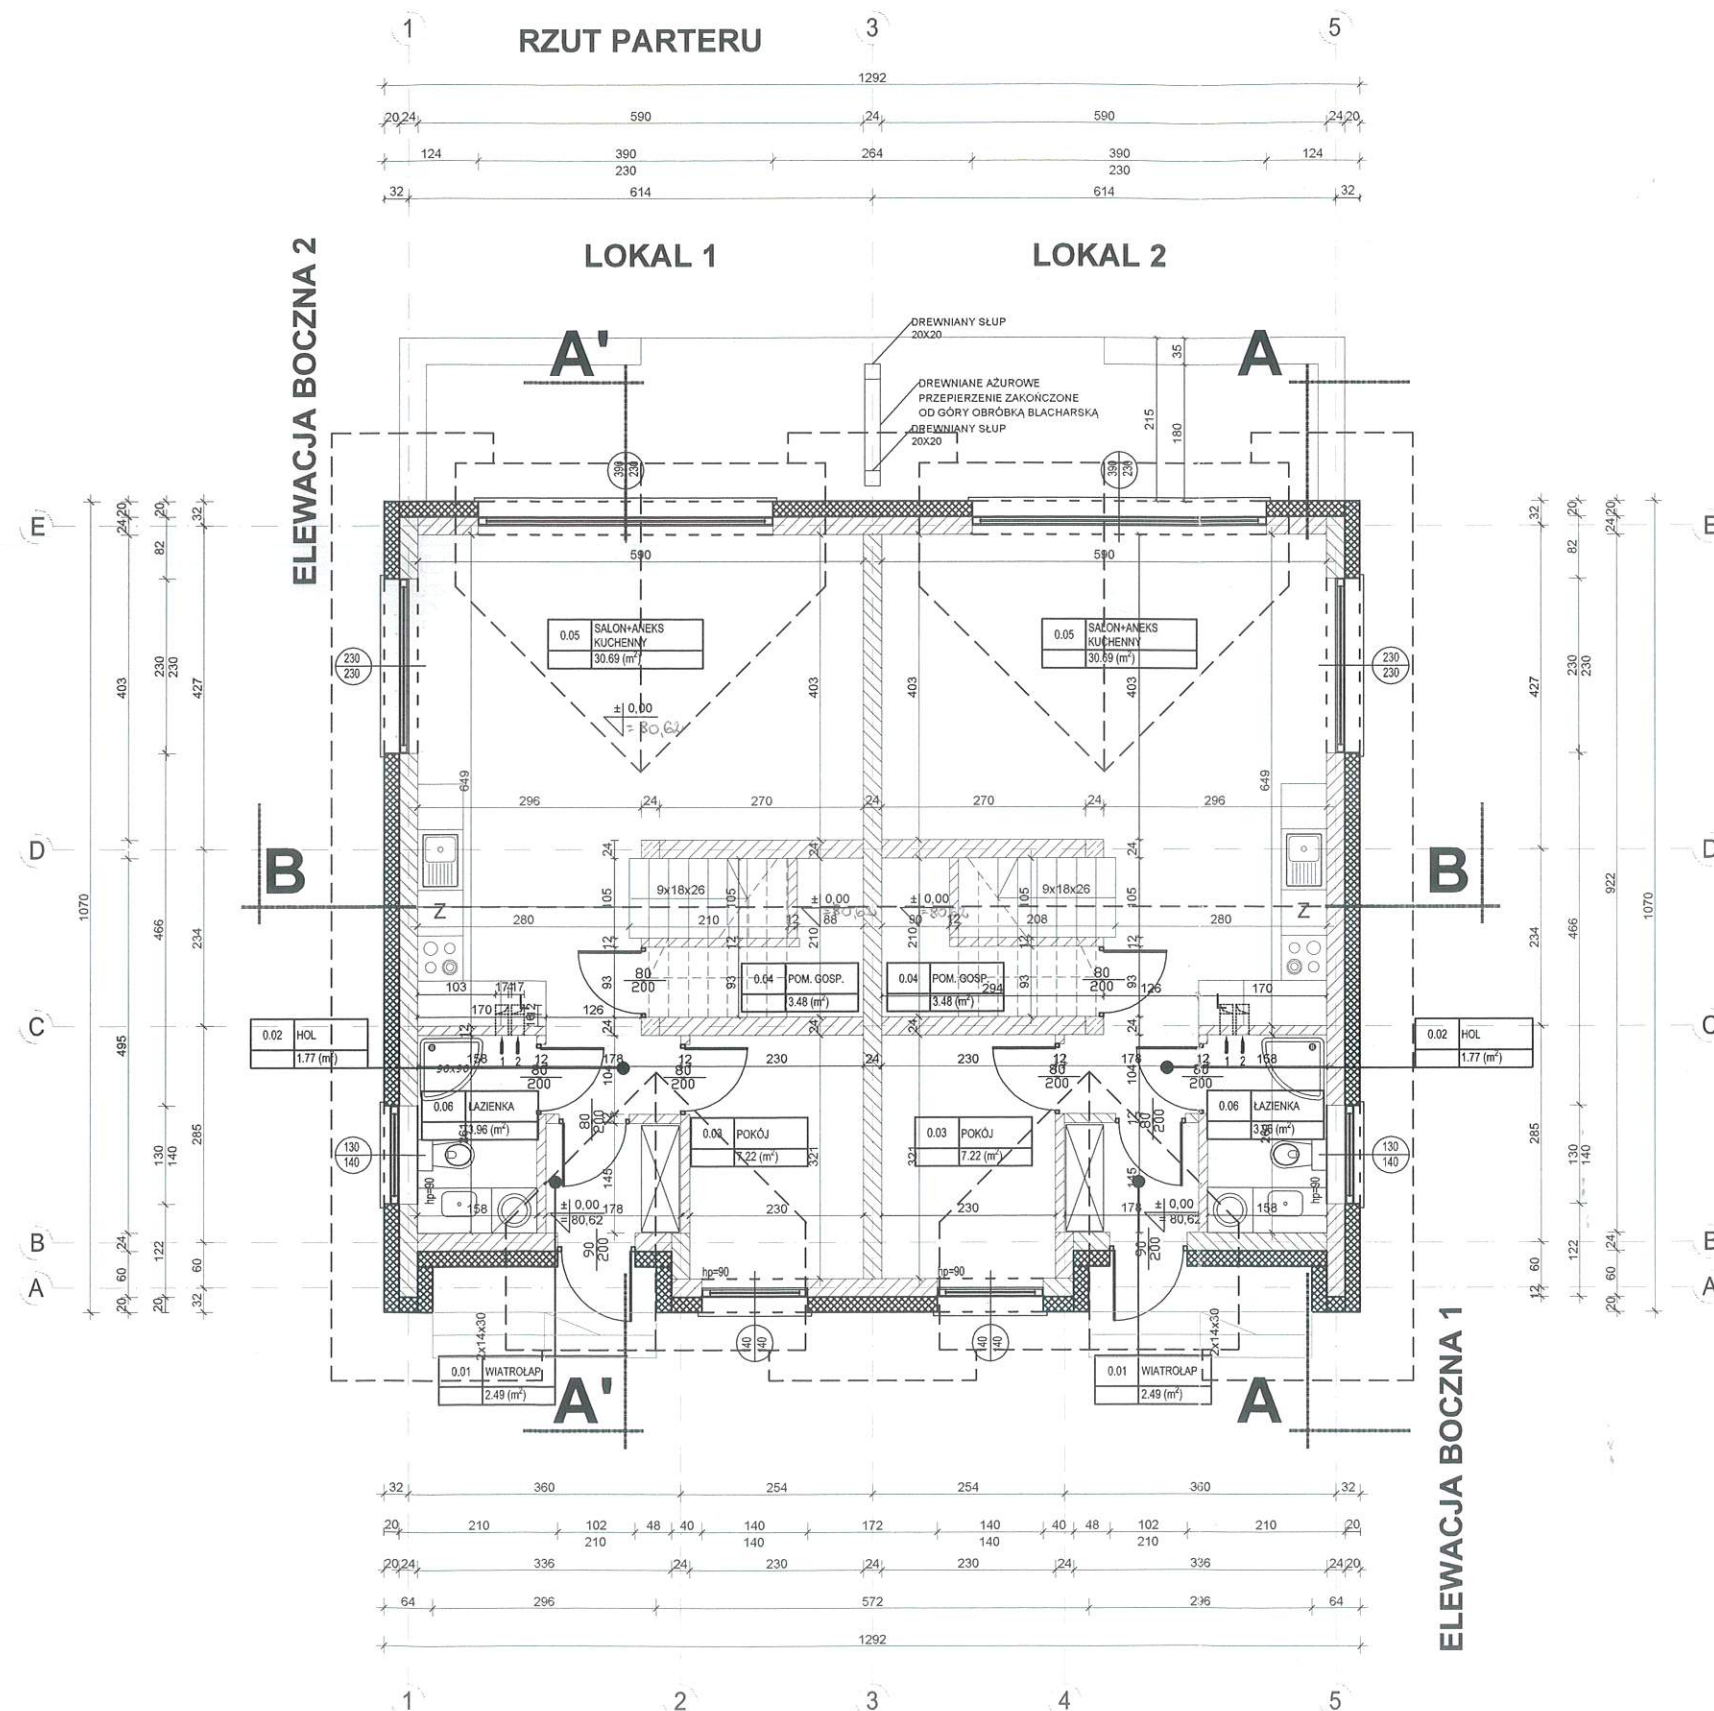

- S1 ŚCIANA ZEWNĘTRZNA:
- TYNK CEMENTOWO-WAPIENNY
 - 24 CM BLOCZEK Z
 - 20 CM STYROPIAN
 - TYNK CIENKOWARSTWOWY

STAROSTA POZNANSKI
Załącznik do pozwolenia
Nr 348/23
z dn. 09-12-2023

LOKAL 1:

ZESTAWIENIE POWIERZCHNI - PARTER		
NR. POM.	NAZWA POM.	POW. PODŁOŻ. POW. UŻYT.
0.01	WIATROLAP	2,49
0.02	HOL	1,77
0.03	POKÓJ	7,22
0.04	POM. GOSP.	3,48
0.05	SALON+ANEKS KUCHENNY	30,69
0.06	ŁAZIENKA	3,96
SUMA		49,61

LOKAL 2:

ZESTAWIENIE POWIERZCHNI - PARTER		
NR. POM.	NAZWA POM.	POW. PODŁOŻ. POW. UŻYT.
0.01	WIATROLAP	2,49
0.02	HOL	1,77
0.03	POKÓJ	7,22
0.04	POM. GOSP.	3,48
0.05	SALON+ANEKS KUCHENNY	30,69
0.06	ŁAZIENKA	3,96
SUMA		49,61


POWIERZCHNIA UŻYTKOWA PARTERU: 99,22m²
POWIERZCHNIA PODŁOGI PARTERU: 99,22m²

POWIERZCHNIA UŻYTKOWA POMIESZCZEŃ LICZONA:
poniżej 140 cm - 0%
między 140 cm a 220 cm - 50 %
powyżej 220 cm - 100%

UWAGA!

Umieszczenie przebieg instalacyjnych odczytać z odpowiednich rysunków branżowych.
Rysunek rozpatrywać łącznie z rysunkami poszczególnych branż.

TYTUŁ PROJ.: PROJEKT BUDYNKU MIESZKALNEGO JEDNORODZINNEGO		
INWESTOR: MK Domy z Pasją Sp. zoo. Sp.k., ul. 1 Maja 15C/1, 62-066 Granowo		
ADR. BUD.: dz. nr ewid. 532/18, obręb:0015 Strykowo, gmina Stęszew		
TYTUŁ RYS.: RZUT PARTERU	NR RYS.: A02	SKALA: 1:100
ARCHITEKTURA:	PROJEKTANT: Joanna Baumgart mgr inż. arch. upr. nr 45/WPOKJ/2015	DATA/PODPIS październik 2022 r. <i>Joanna Baumgart</i>

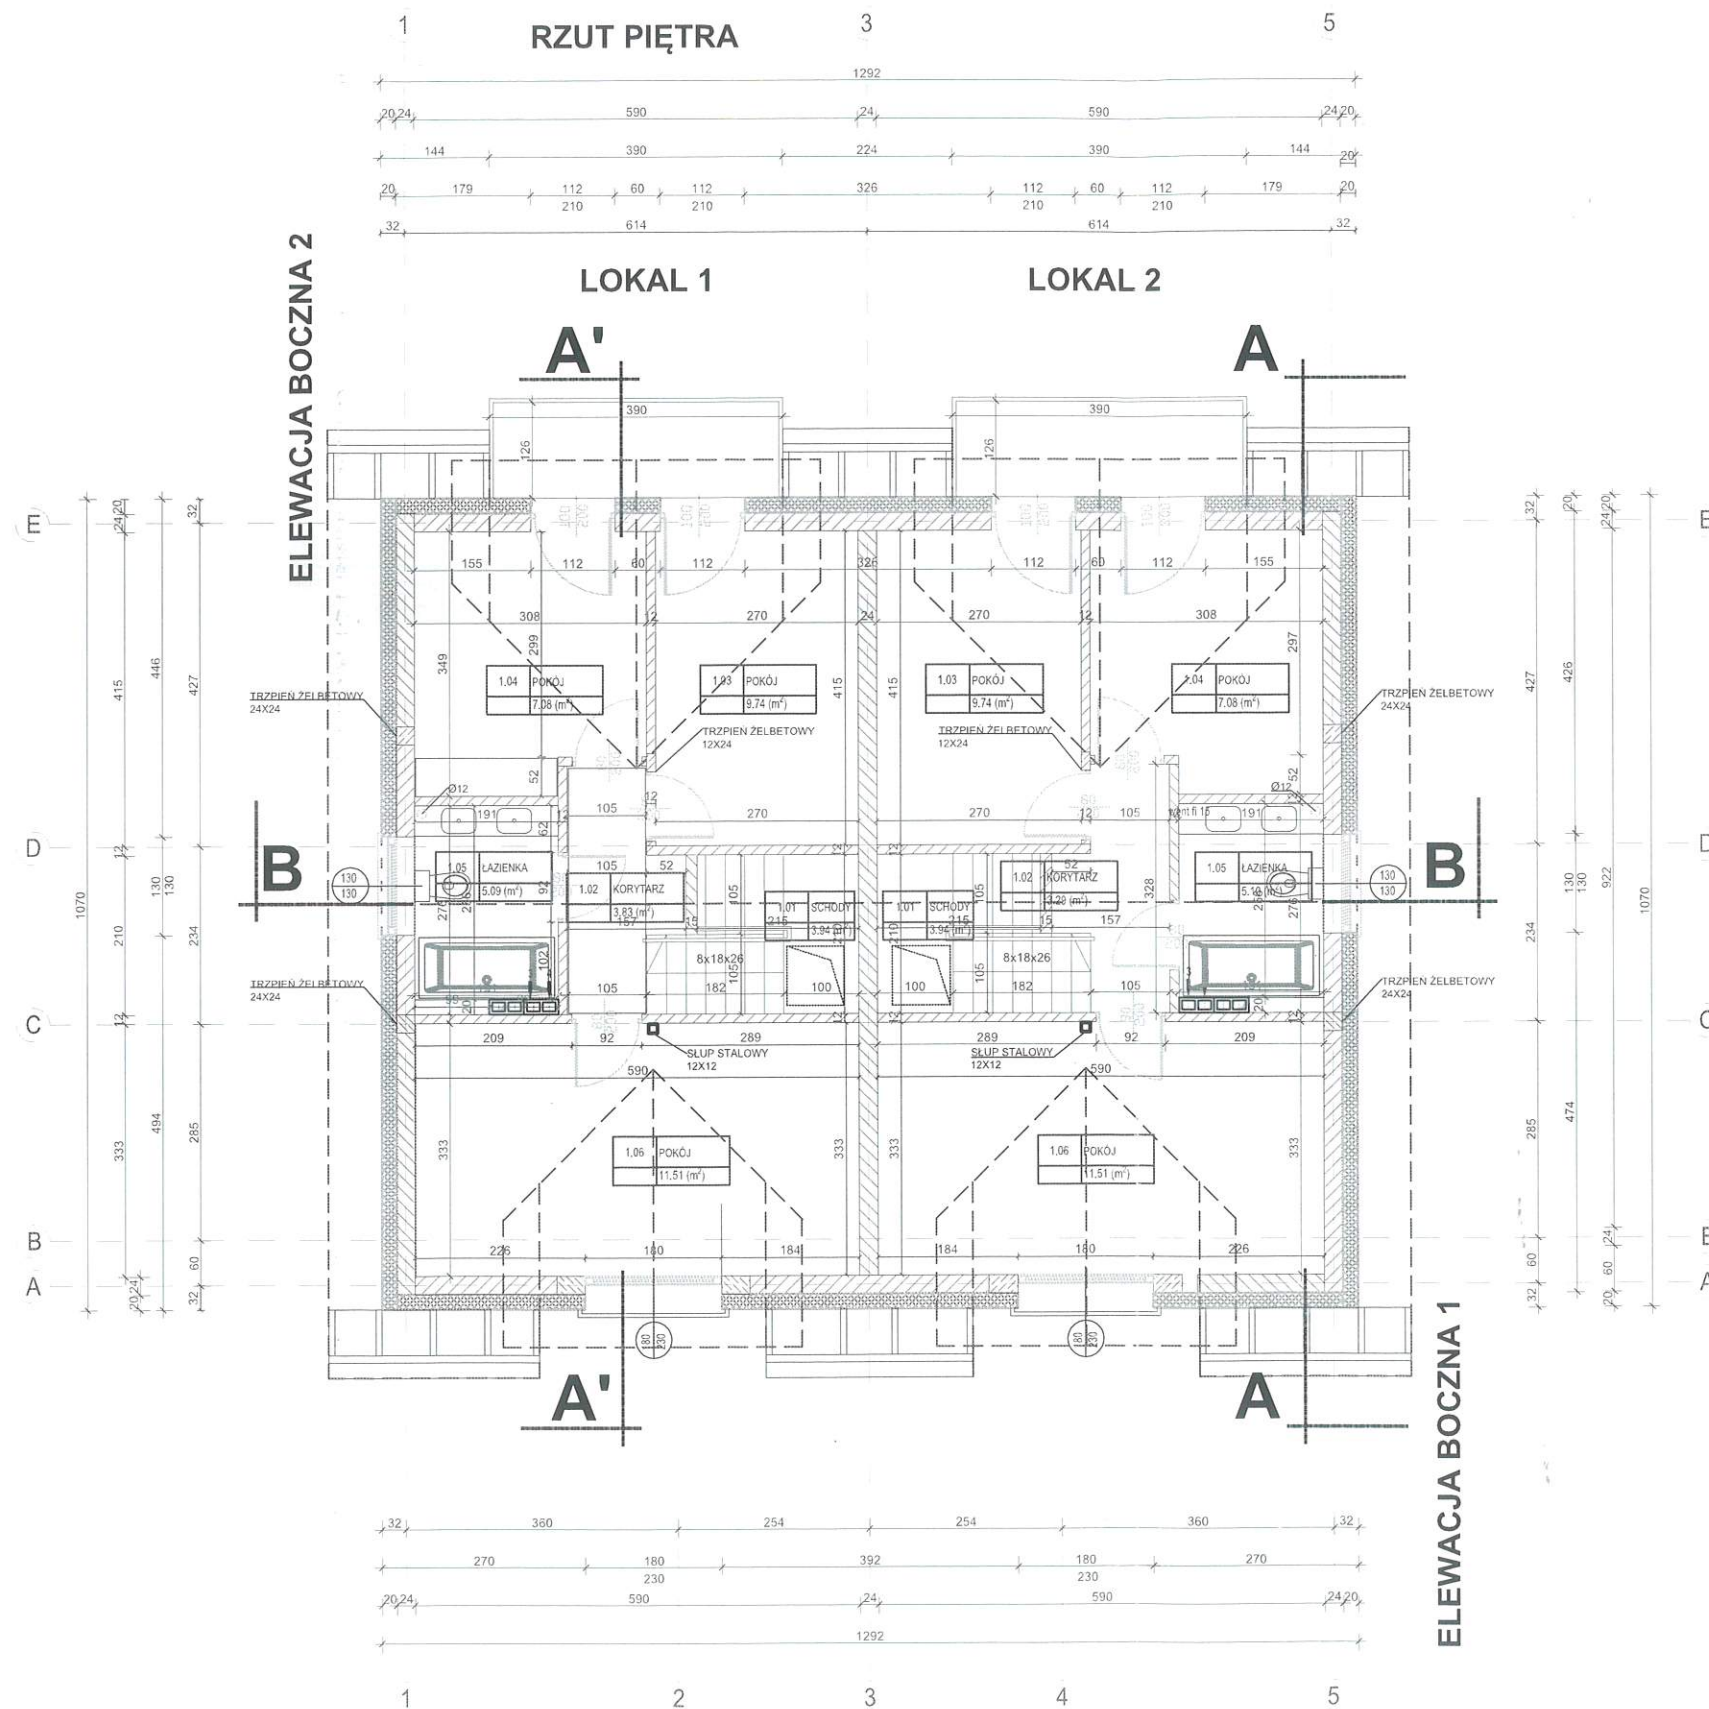

- S1 ŚCIANA ZEWNĘTRZNA:
- TYNK CEMENTOWO-WAPIENNY
 - 24 CM BLOCZEK Z
 - 20 CM STYROPIAN
 - TYNK CIENKOWARSTWOWY

- S2 ŚCIANKI BOCZNE LUKARN
- tynk cienkowarstwowy
 - zaprawa klejowa na siatce poliestrowej
 - 20 cm styropian EPS
 - zaprawa klejowa
 - 1,2 cm płyta OSB
 - folia paroprzepuszczalna
 - 12 cm wełna mineralna w przestrzeni konstrukcji drewnianej o rusztu metalowego
 - paroizolacja - folia PE
 - 1,25 cm płyta GK-F

LOKAL 1:

ZESTAWIENIE POWIERZCHNI - PODDASZE		
NR. POM.	NAZWA POM.	POW. PODŁ. POW. UŻYT.
1.01	SCHODY	5,08
1.02	KORYTARZ	3,29
1.03	POKÓJ	10,99
1.04	POKÓJ	9,94
1.05	ŁAZIENKA	5,09
1.06	POKÓJ	19,41
SUMA		53,80

LOKAL 2:

ZESTAWIENIE POWIERZCHNI - PODDASZE		
NR. POM.	NAZWA POM.	POW. PODŁ. POW. UŻYT.
1.01	SCHODY	5,08
1.02	KORYTARZ	3,29
1.03	POKÓJ	10,99
1.04	POKÓJ	9,94
1.05	ŁAZIENKA	5,09
1.06	POKÓJ	19,41
SUMA		53,80

POWIERZCHNIA UŻYTKOWA PODDASZA: 100,86m²
POWIERZCHNIA PODŁOGI PODDASZA: 107,6m²

POWIERZCHNIA UŻYTKOWA POMIESZCZEŃ LICZONA:
poniżej 140 cm - 0%
między 140 cm a 220 cm - 50 %
powyżej 220 cm - 100%

UWAGA!

Uniejscowienie przebieg instalacyjnych odczytać z odpowiednich rysunków branżowych.
Rysunek rozpatrywać łącznie z rysunkami poszczególnych branż.

TYTUŁ PROJ.: PROJEKT BUDYNKU MIESZKALNEGO JEDNORODZINNEGO		
INWESTOR: MK Domy z Pasją Sp. zoo. Sp.k., ul. 1 Maja 15C/1, 62-066 Granowo		
ADR. BUD.: dz. nr ewid. 532/18, obręb:0015 Strykowo, gmina Słupsk		
TYTUŁ RYS.: RZUT PIĘTRA	NR RYS.: A03	SKALA: 1:100
ARCHITEKTURA:	PROJEKTANT: Joanna Baumgart mgr inż. arch. upr. nr 45/WPOKK/2015	DATA/PODPIS: październik 2022 r. <i>Joanna Baumgart</i>