


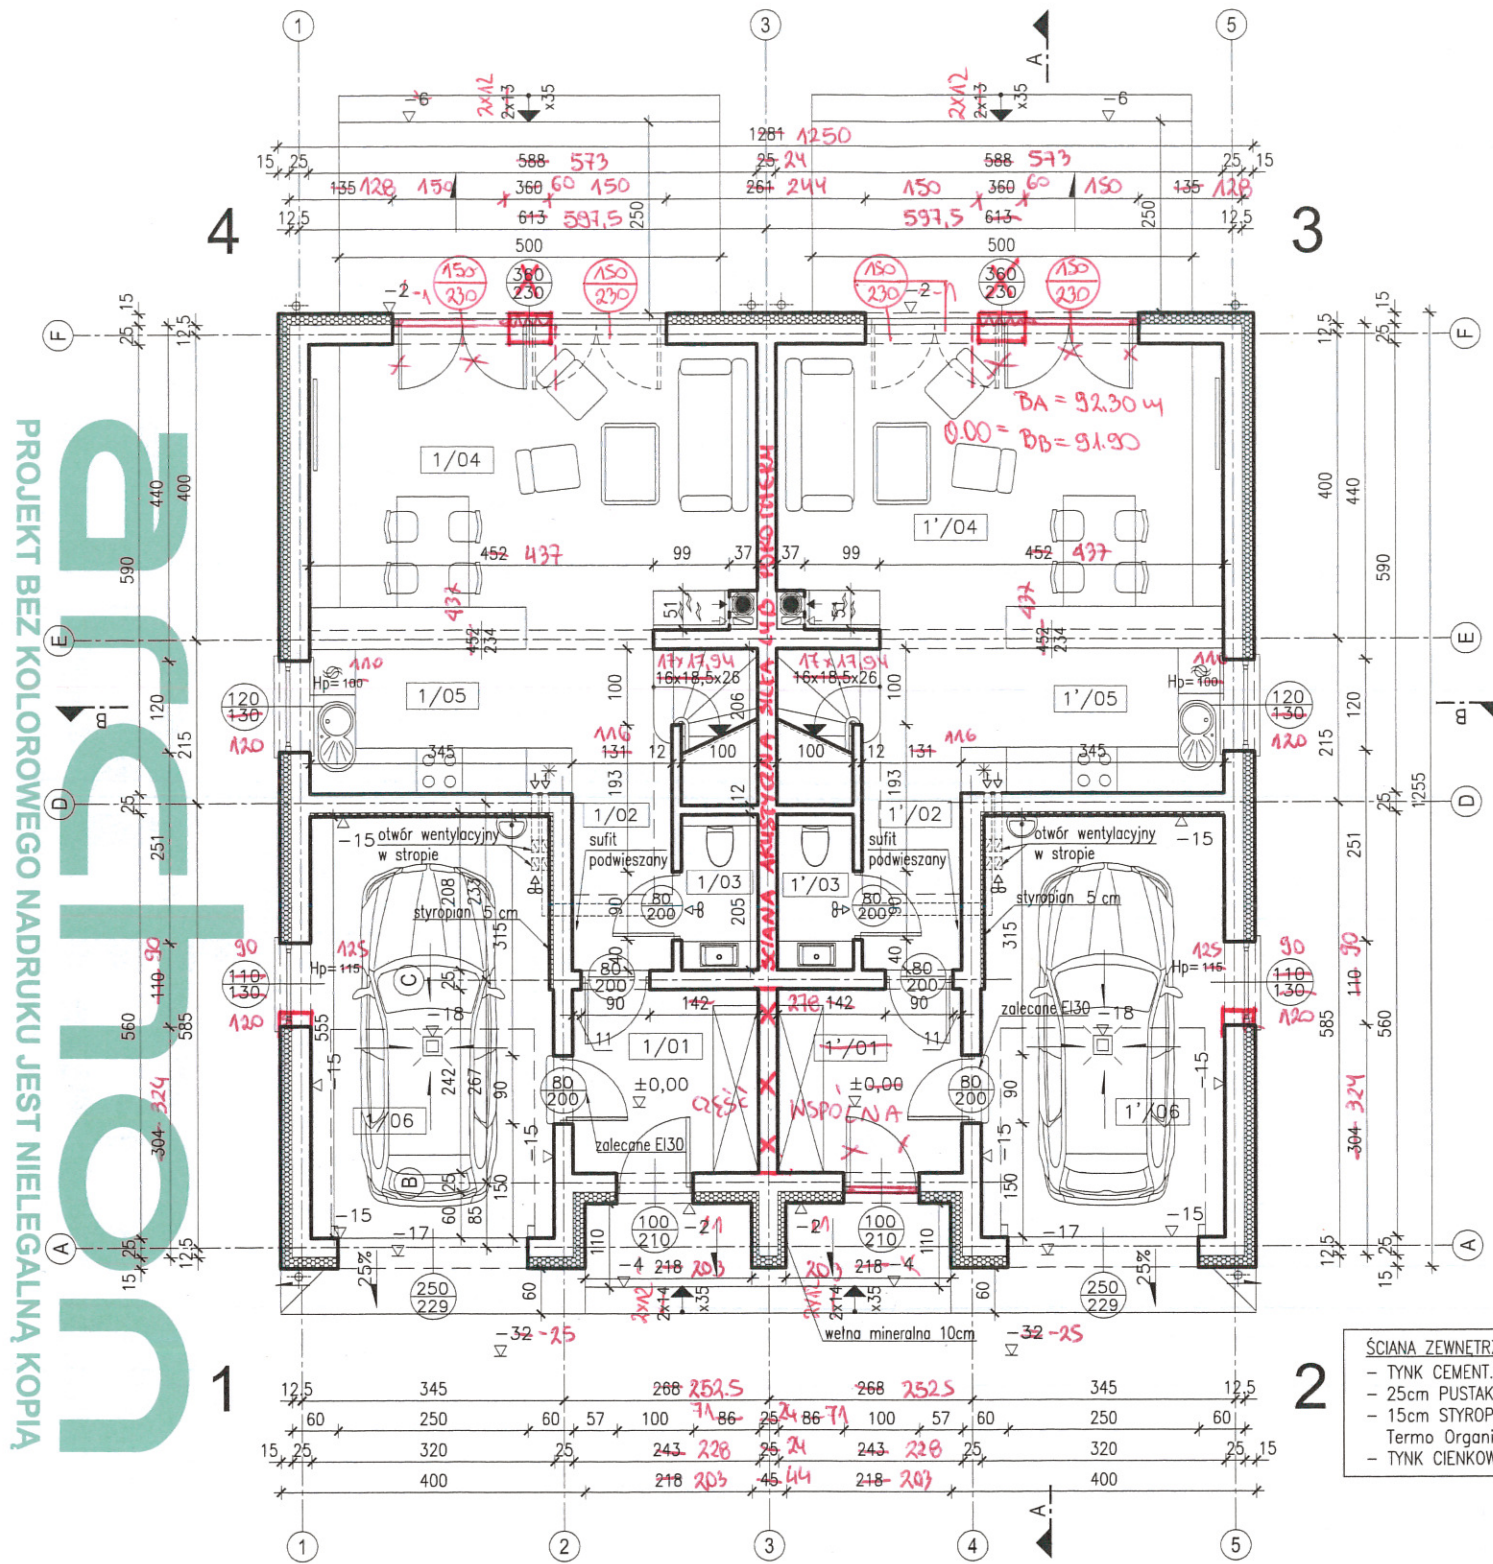

DLA BUDYNKU BA i BB
LOKAL 1 1101 WSPÓLNY WIATROKAP: 11,33 m²

PARTER - zestawienie pomieszczeń			
nr	pomieszczenie	posadzka	pow. użytkowa
1/01	WIATROKAP	terakota	5,69 m ²
1/02	HOL	terakota	4,46 m ²
1/03	TOALETA	terakota	1,44 m ²
1/04	SALON	panele podł.	20,49 m ²
1/05	KUCHNIA	terakota	8,04 m ²
1/06	GARAŻ	posadzka betonowa	17,30 m ²
			58,65 m ²

PARTER - zestawienie pomieszczeń			
nr	pomieszczenie	posadzka	pow. użytkowa
1'/01	WIATROKAP	terakota	5,69 m ²
1'/02	HOL	terakota	4,46 m ²
1'/03	TOALETA	terakota	1,44 m ²
1'/04	SALON	panele podł.	20,49 m ²
1'/05	KUCHNIA	terakota	8,04 m ²
1'/06	GARAŻ	posadzka betonowa	17,30 m ²
			58,65 m ²

POWIERZCHNIA UŻYTKOWA PARTERU: 117,30 m²
POWIERZCHNIA PODŁOGI PARTERU: 118,26 m²

POWIERZCHNIA UŻYTKOWA
POMIESZCZEŃ LICZONA:
poniżej 140cm - 0%
między 140cm a 220cm - 50%
powyżej 220cm - 100%

PARTER – powierzchnia podłogi			
wysokość	<140cm	140–220	>220cm
powierzchnia	0,00 m ²	1,92 m ²	116,34 m ²

WYMIARY STOLARKI:
ZEWNETRZNA -
- podano wymiary w świetle ościeży (otwór w ścianie w stanie surowym)
WEWNĘTRZNA -
- podano wymiary w świetle ościeżnicy (światło futryny drzwiowej)
DRZWI ZEWNETRZNE -
- wymiary otworu w świetle ościeży dostosować do wymagań wybranego producenta drzwi

UWAGA:
Umieszczenie przebieg instalacyjnych odczytać z odpowiednich rysunków branżowych.
Rysunek rozpatrywać łącznie z rysunkami poszczególnych branż.


ROLETY ZEWNETRZNE ALUPROF
W przypadku decyzji o montażu rolet zewnętrznych firmy ALUPROF należy odpowiednio zmodyfikować konstrukcję nadproży okiennych i drzwiowych (patrz rys. A-13a);
montaż rolet na niestandardowej stolarkie okiennej (okna narożne, lukowe, trójkątne, wykusze itp.) wymaga konsultacji z producentem rolet.

W projekcie zastosowano systemy kominowe spalinowe, dymowe i wentylacyjne firmy SCHIEDEL
UWAGA:
W celu zminimalizowania mostków termicznych, węgarki oraz nadproże (od spodu) bramy garażowej należy ocieplić styropianem.

Barbara Mendel
architekt
MP-0971

mgr inż. Sławomir Sierliński
Uprawnienia budowlane do projektowania i kierowania robotami budowlanymi bez ograniczeń w specjalności: konstrukcyjno-budowlanej.
Nr ewid: WKP/2008/POOK/04
7132/1/VI/2000
ul. Szarytek 8/1, 63-006 Środa Wlkp.

Temat: BUDYNEK MIESZKALNY JEDNORODZINNY
DOM POD MIŁORZĘBEM 7 (GR2)
Lokalizacja: DZ. 197/17 PORĄŻYN
Branża: ARCHITEKTURA
Nazwa rysunku: RZUT PARTERU
Projektant: arch. Barbara Mendel
Upr. 57/89 i 32/2002
arch. Monika Lisowska-Lęta 30/2004
Data: 2017.06
Skala: 1:100
Data: 2017.06

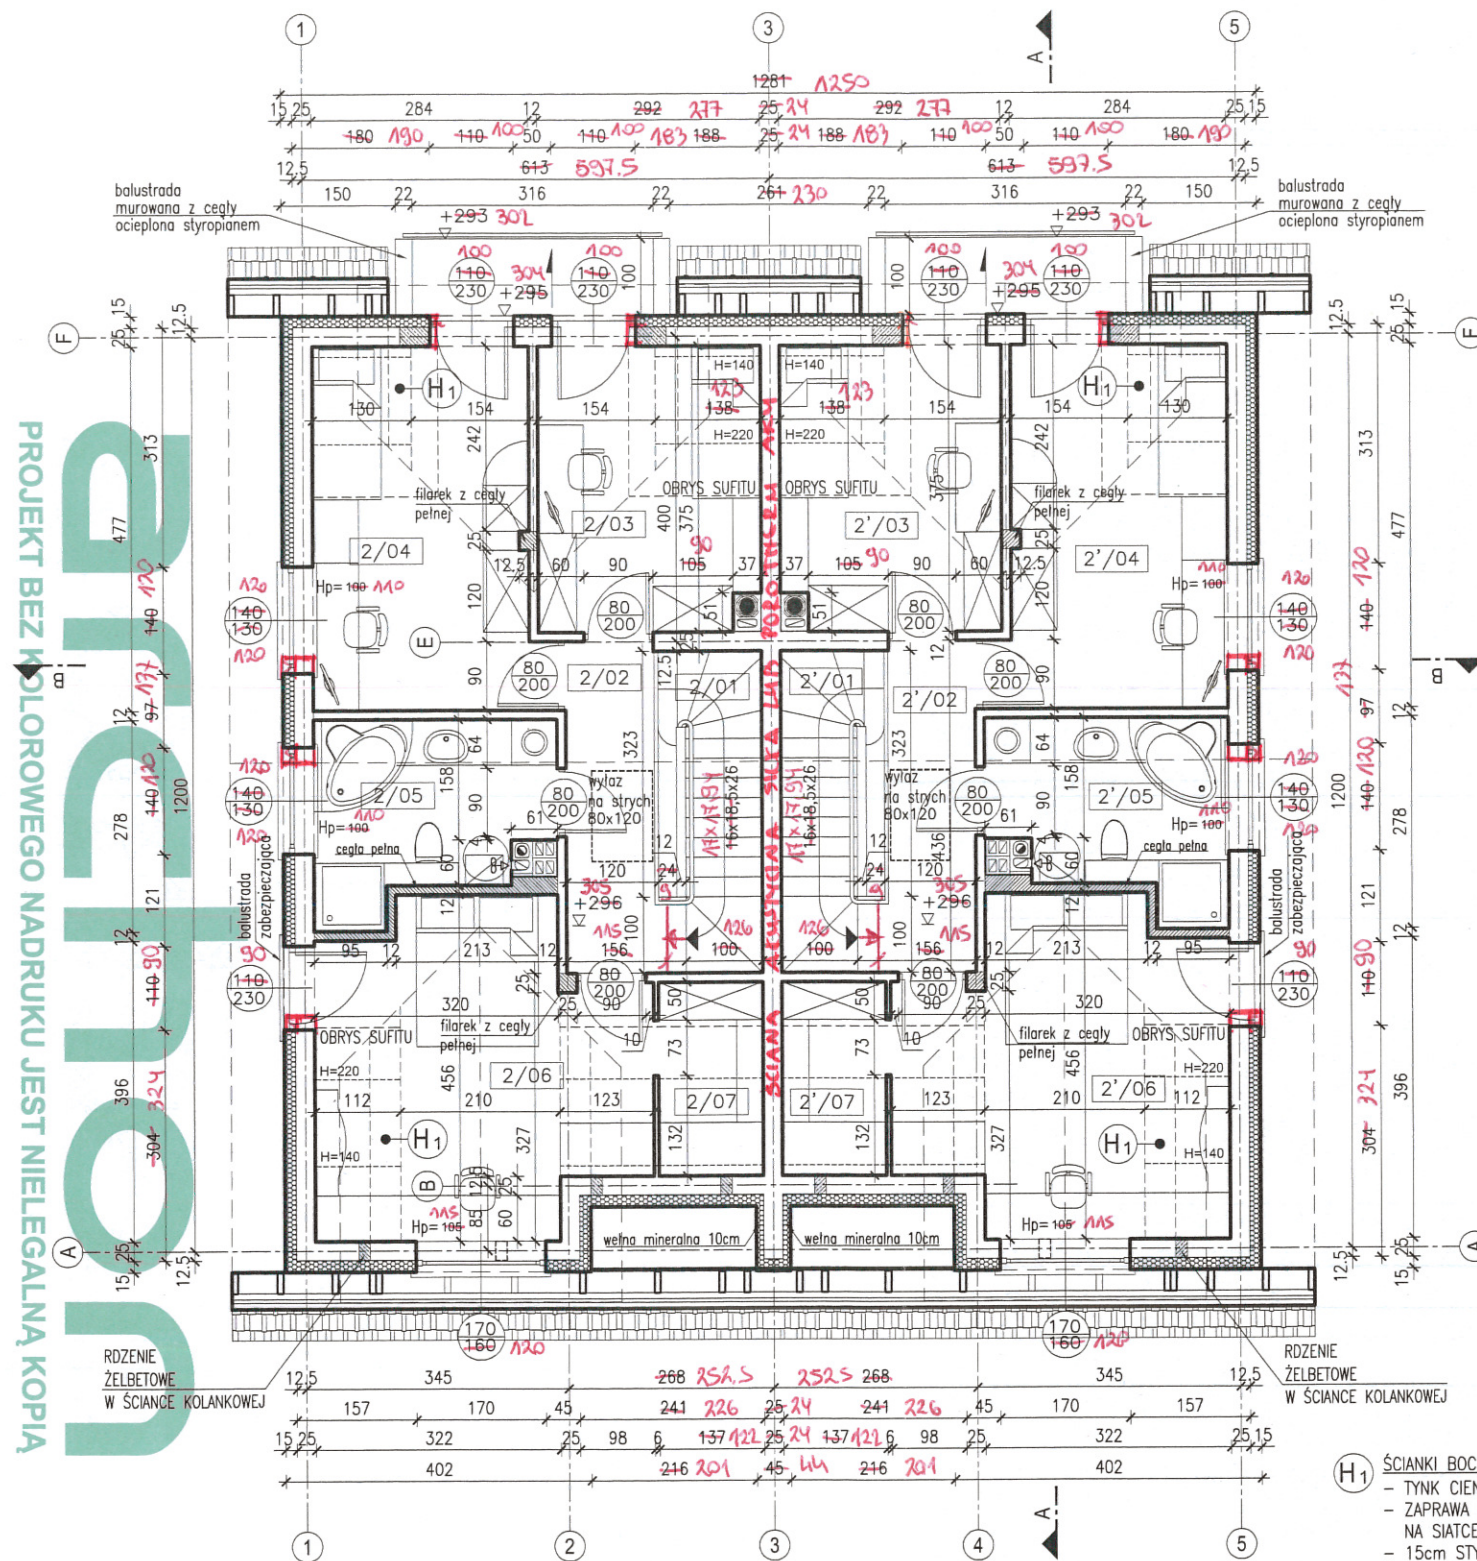

LOKAL 1

LOKAL 2

DLA BUDYNKU BA i DB
LOKAL 1

PODDASZE - zestawienie pomieszczeń					
nr	pomieszczenie	posadzka	pow. użytkowa	pow. podłogi	
2/01	SCHODY	stopnice drewniane	4,57	4,45m²	4,57
2/02	KORYTARZ	panele podł.	5,05	5,45m²	5,05
2/03	POKÓJ	panele podł.	9,01	9,48m²	9,01
2/04	POKÓJ	panele podł.		12,60m²	13,52m²
2/05	ŁAZIENKA	terakota		6,94m²	6,94m²
2/06	POKÓJ	panele podł.		14,23m²	16,76m²
2/07	GARDEROBA	panele podł.	2,15	2,42m²	2,96
			55,57m²		60,92m²
			54,55		59,7

LOKAL 2

PODDASZE - zestawienie pomieszczeń					
nr	pomieszczenie	posadzka	pow. użytkowa	pow. podłogi	
2'/01	SCHODY	stopnice drewniane	4,57	4,45m²	4,57
2'/02	KORYTARZ	panele podł.	5,05	5,45m²	5,05
2'/03	POKÓJ	panele podł.	9,01	9,48m²	9,01
2'/04	POKÓJ	panele podł.		12,60m²	13,52m²
2'/05	ŁAZIENKA	terakota		6,94m²	6,94m²
2'/06	POKÓJ	panele podł.		14,23m²	16,76m²
2'/07	GARDEROBA	panele podł.	2,15	2,42m²	2,96
			55,57m²		60,92m²
			54,55		59,7

POWIERZCHNIA UŻYTKOWA PODDASZA: 111,14m²
POWIERZCHNIA PODŁOGI PODDASZA: 121,84m²

POWIERZCHNIA UŻYTKOWA
POMIESZCZEŃ LICZONA:
poniżej 140cm - 0%
między 140cm a 220cm - 50%
powyżej 220cm - 100%

PODDASZE - powierzchnia podłogi			
wysokość	<140cm	140-220	>220cm
powierzchnia	3,38m²	14,64m²	103,82m²

WYMIARY STOLARKI:
ZEWNETRZNA -
- podano wymiary w świetle ościeży
(otwór w ścianie w stanie surowym)
WEWNĘTRZNA -
- podano wymiary w świetle ościeżnicy
(światło futryny drzwiowej)

ROLETY ZEWNĘTRZNE ALUPROF
W przypadku decyzji o montażu rolet zewnętrznych firmy ALUPROF należy odpowiednio zmodyfikować konstrukcję nadproży okiennych i drzwiowych (patrz rys. A-130).
montaż rolet na niestandardowej stolarkie okiennej (okna narożne, lukowe, trójkątne, wykusze itp.) wymaga konsultacji z producentem rolet.

UWAGA:
Umieszczenie przebieg instalacji elektrycznych z odpowiednich rysunków branżowych.
Rysunek rozpatrywać łącznie z rysunkami poszczególnych branż.

mgr inż. Sławomir Gierliński
Uprawnienia budowlane do projektowania
i kierowania robotami budowlanymi bez ograniczeń
w specjalności: konstrukcyjno-budowlanej.
Nr ewid. WKP/0208/POD/K/04
7132/80/W/2000
ul. Szarytek 8/34, 63-000 Środa Wlkp.

Temat:	BUDYNEK MIESZKALNY JEDNORODZINNY DOM POD MIŁORZĘBEM 7 (GR2)
Lokalizacja:	07 102 / 7 PODRĄŻYN