


**OZNACZENIA:**

- granica działki
  - granica obszaru objętego planem
  - nieprzekraczalna linia zabudowy
  - strefa negatywnego oddziaływania związanego z ruchem drogowym na drodze krajowej nr 32
  - projektowany budynek mieszkalny wielorodzinny 24- mieszkaniowy
  - 36 MP projektowane miejsca parkingowe- 24 x 1,5 = 36 MP
  - ↗ projektowany wjazd na teren działki
  - ŚMIETNIK projektowany śmietnik
  - projektowane przyłącze wodociągowe
  - projektowane przyłącze kanalizacyjne
  - projektowane przyłącze gazowe
  - projektowane przyłącze energetyczne
  - teren utwardzony (dojścia, dojazdy, parkingi)
  - teren zieleni
- ±0,00 = 77,40 n.p.m.

Mapa Do Celów Projektowych  
skala 1:500

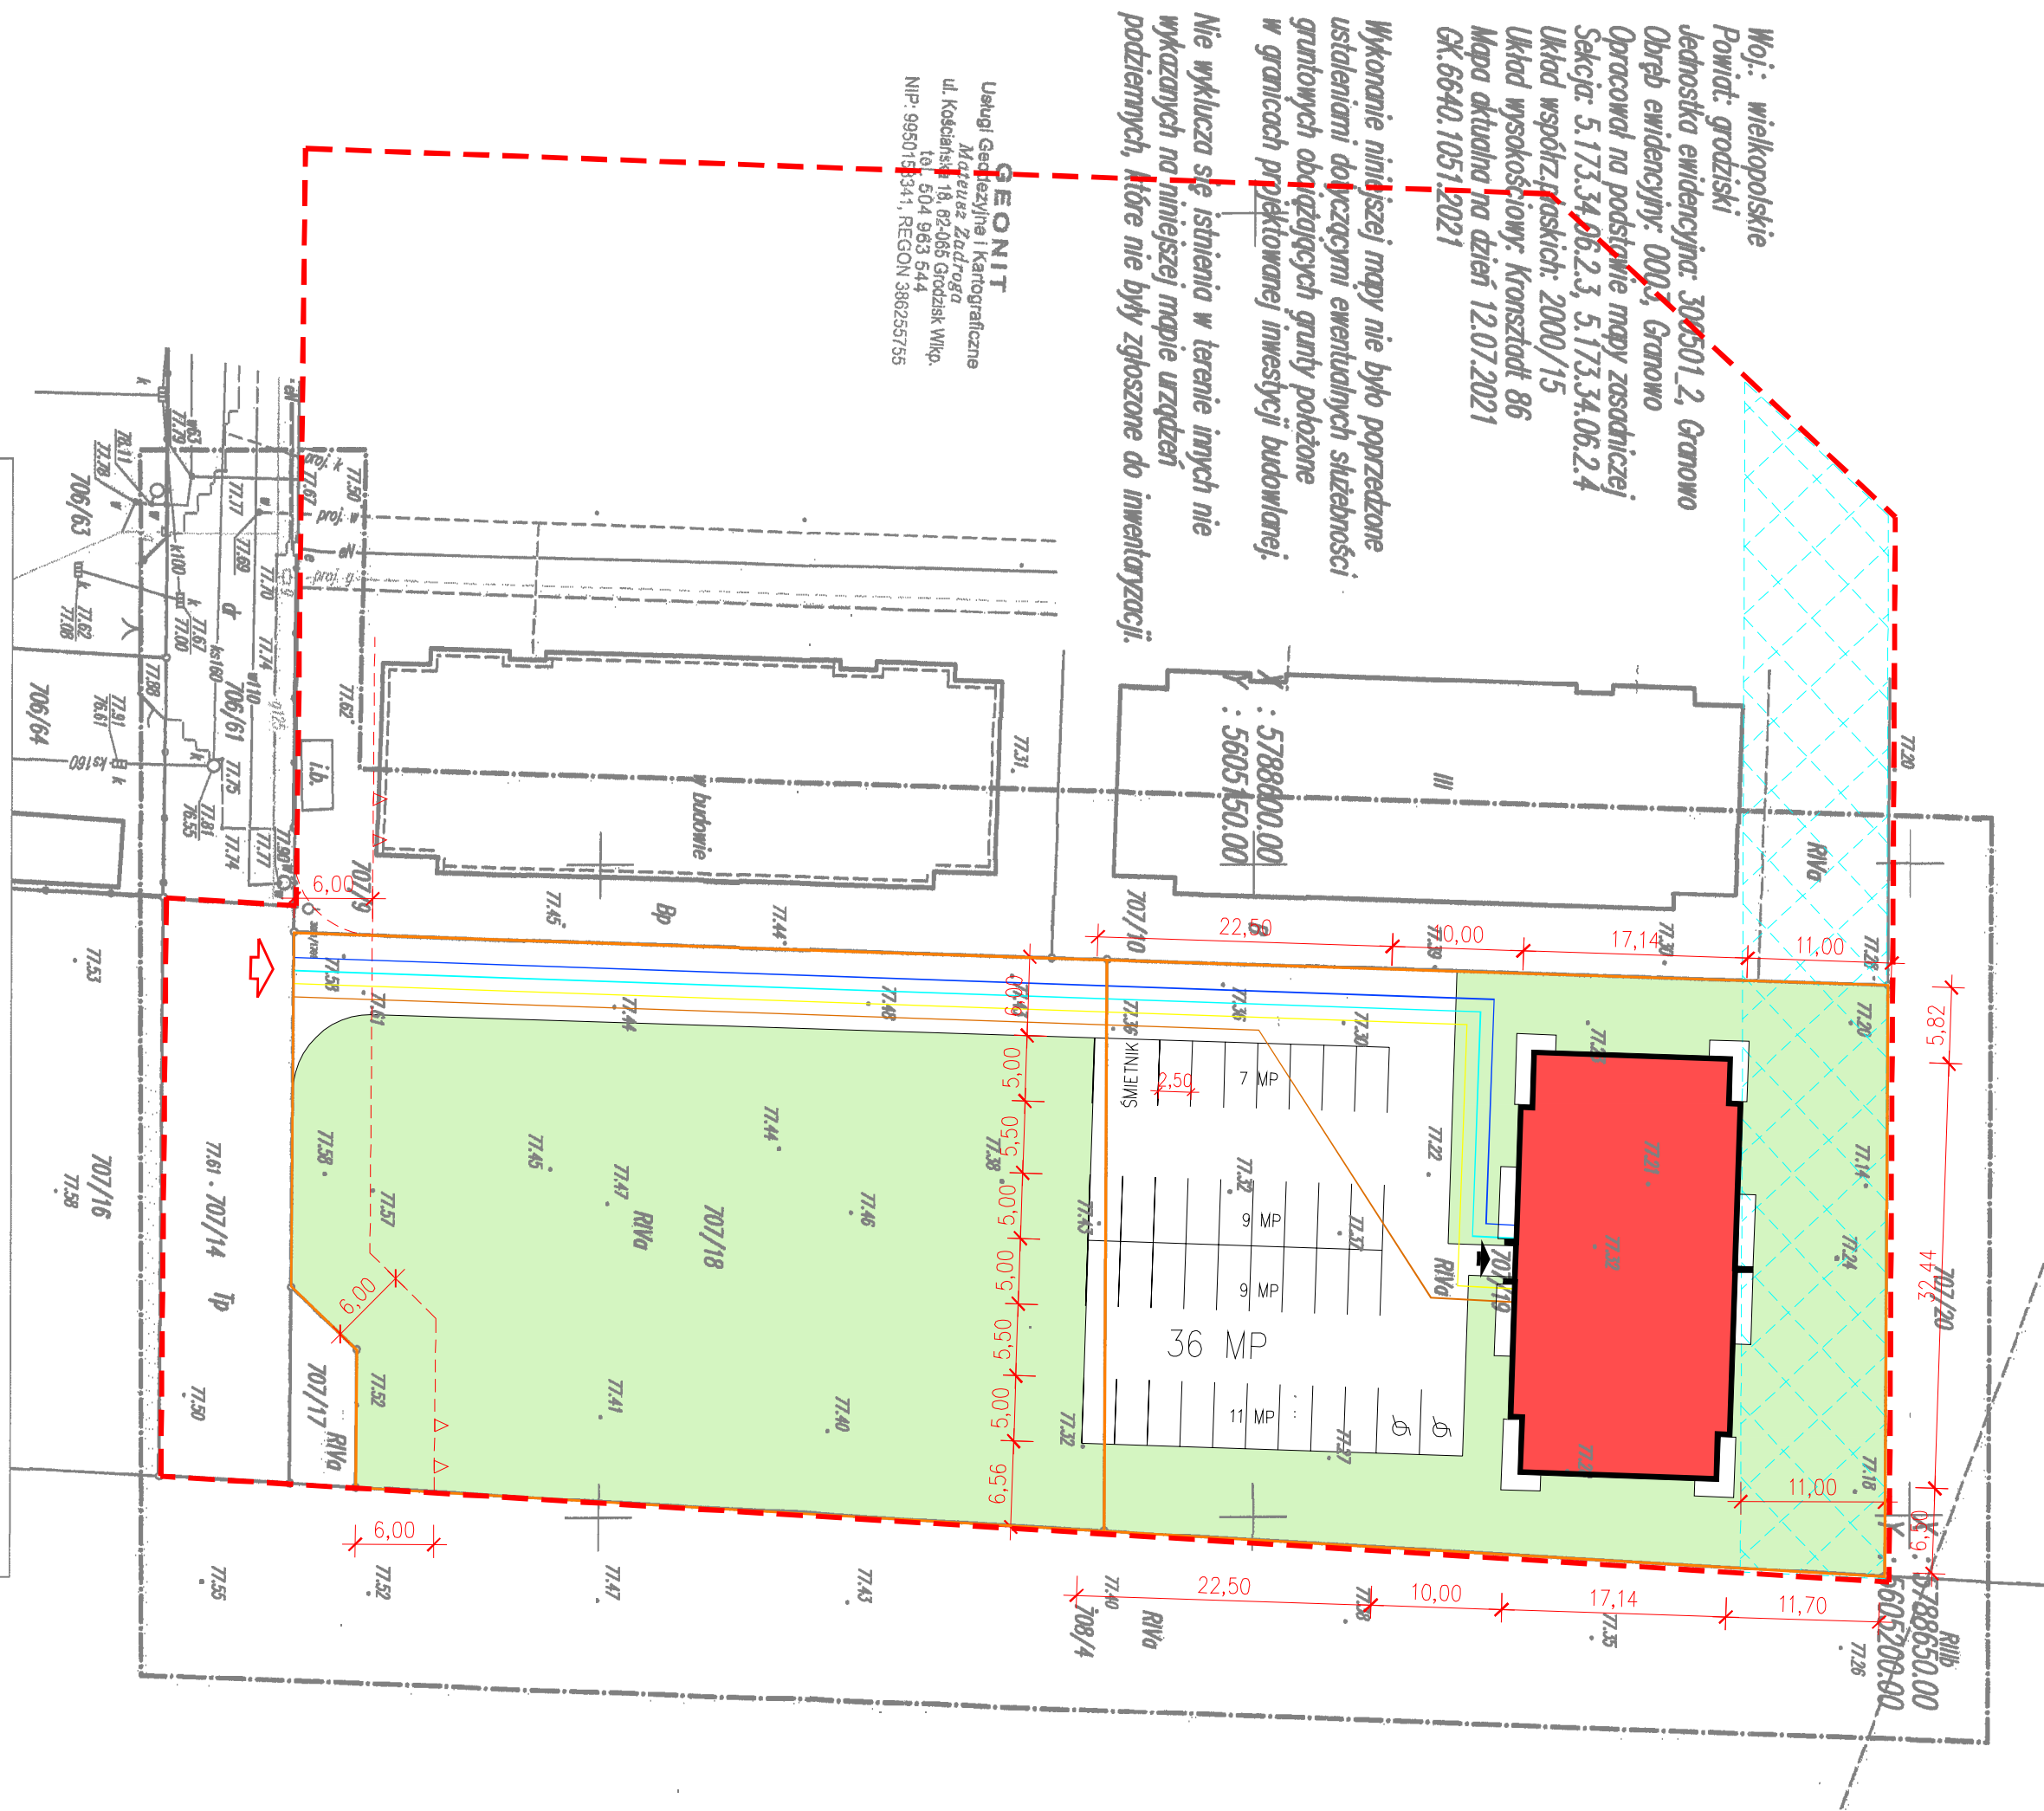

Woj.: wielkopolskie  
Powiat: grodzki  
Jednostka ewidencyjna: 306501\_2, Granowo  
Obręb ewidencyjny: 0003, Granowo  
Opracował na podstawie mapy zasadniczej  
Sekcja: 5.173.34.06.2.3, 5.173.34.06.2.4  
Układ współrzędnych: 2000/15  
Układ wysokościowy: Kosztadt 86  
Mapa aktualna na dzień 12.07.2021  
GK.6640.1051.2021

Wykonanie niniejszej mapy nie było poprzedzone  
ustaleniami dotyczącymi ewentualnych szkodności  
gruntowych obciążających grunty położone  
w granicach projektowanej inwestycji budowlanej.  
Nie wyklucza się istnienia w terenie innych nie  
wykazywanych na niniejszej mapie urządzeń  
podziemnych, które nie były zgłoszone do inwentaryzacji.

**GEONIT**  
Usługi Geodezyjne i Kartograficzne  
Magdalena Zadręga  
ul. Kościelna 18, 62-066 Grodzisk Wielki,  
16-504 963 544  
NIP: 9950191334, REGON 386255755

UWAGI:  
w związku z planowaną inwestycją nie przewiduje się niwelacji terenu działki,  
pokazane na planie przebiegi mediów są proponowane, projekty przyłączy będą wykonane wg odrębnego opracowania.  
Potwierdzam zgodność mapy z oryginałem  
Kościeln, 07-2021r  
mgr inż. arch. Tomasz Krajewski

**BILANS POWIERZCHNI**

LP	OBIEKT	POWIERZCHNIA	% ZABUDOWY	INTENS. ZABUDOWY
1	Projektowany budynek	543,50 m <sup>2</sup>	10,40 %	0,31
2	tereny utwardzone	1 450,00 m <sup>2</sup>	27,70 %	
3	tereny biologicznie czynne	3 246,50 m <sup>2</sup>	61,90 %	
RAZEM POWIERZCHNIA DZIAŁEK		5 240,00 m <sup>2</sup>	100,00 %	

**ATRIUM PRACOWNIA PROJEKTOWA**  
mgr inż. arch. Tomasz Krajewski  
64-000 Kościeln, ul. Wejciecha Maya 34  
tel. 509936534, www.atrium-krajewski.pl

temat		<b>PROJEKT ZAGOSPODAROWANIA TERENU</b>	
branża		ARCHITEKTURA	
obiekt		Budynek mieszkalny wielorodzinny	
inwestor		MK Domy z pasją spółka z o.o s.k. 62-066 Granowo, ul. 1 Maja 15c/1	
lokalizacja		62-066 Granowo, ul. Drzymaty, działki nr 707/18, 707/19	
projektant	mgr inż. arch. Tomasz Krajewski uprawnienia nr 1729/94/Lo	data	07-2021r
		skala	1:500
sprawdzający	mgr inż. arch. Izabela Wrześniewska uprawnienia nr 585/84/Lo	rysunek numer	Pa1

Oświadczam, że niniejszy dokument został opracowany w wyniku prac geodezyjnych i kartograficznych, których rezultaty zawiera operat techniczny pozytywnie zweryfikowany. Jednocześnie informuję, że jestem świadomy odpowiedzialności karnej za złożenie fałszywego oświadczenia.

Identyfikator złożenia prac geodezyjnych	GK.6640.1051.2021
Organ służby geodezyjnej, który otrzymał zgłoszenie	Starosta Grodzki
Wykonawca prac geodezyjnych	GEONIT Usługi Geodezyjne Mateusz Zadręga
Nr protokołu pod którym dokument został przyjęty do zasobu	GK.6640.1051.2021_1_p1
Imię i nazwisko oraz numer uprawnień zawodowych wykonawcy prac	inż. Mateusz Zadręga Geodeta Licencjonowany Nr: 26224