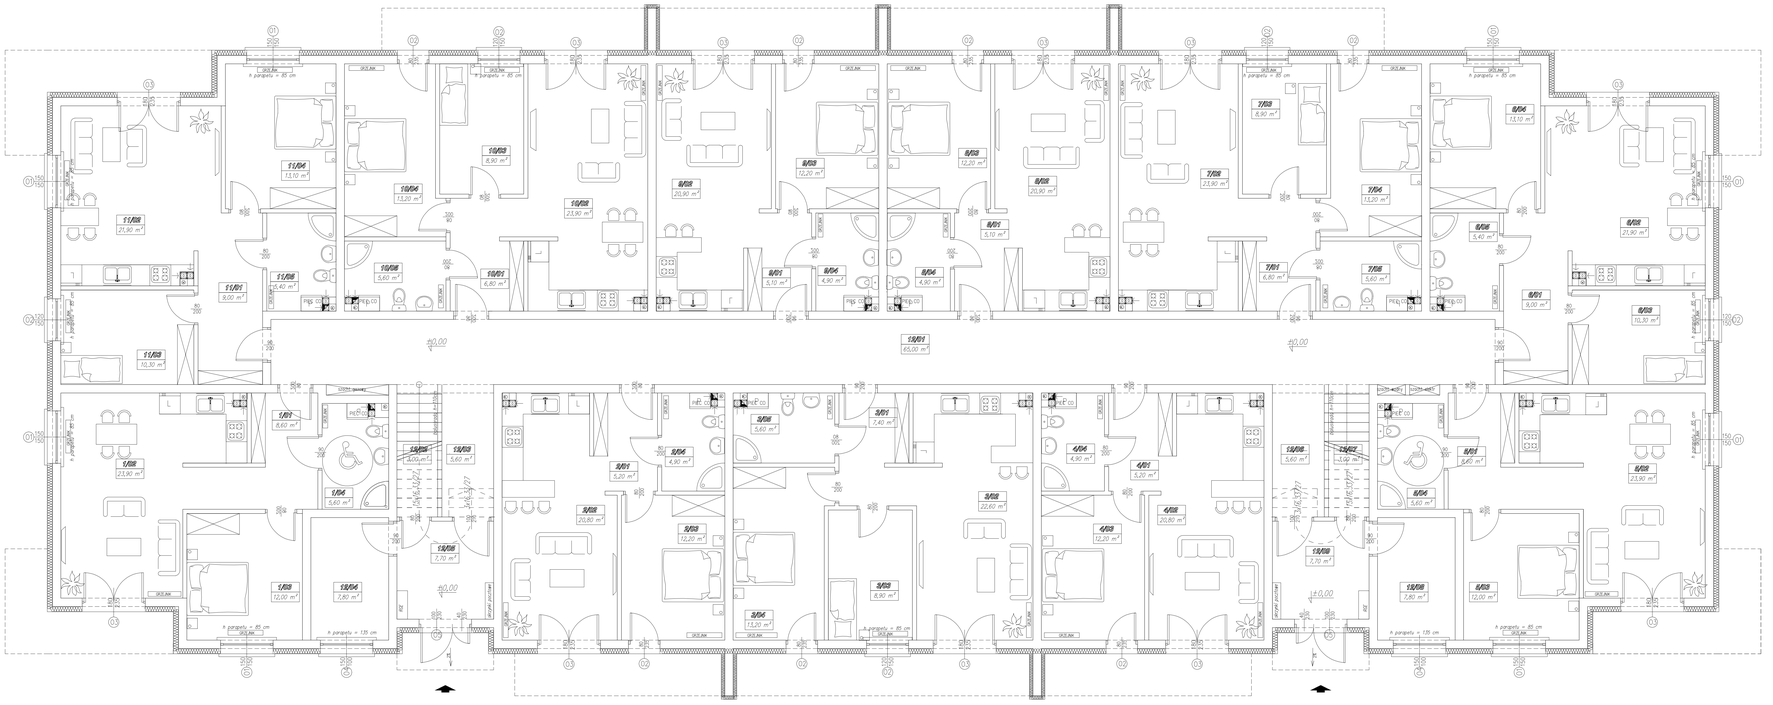

WYKAZ POMIESZCZEŃ

PARTER

LOKAL	POMIESZCZENIE	POSADZKA	POW.[m²]	POW.[m²]
1	1/01 PRZEDSIONEK	PANELE	8,60	
	1/02 SALON Z ANEKSEM	PANELE	23,90	
	1/03 SYPIALNIA	PANELE	12,00	
	1/04 ŁAZIENKA	PŁYTKI	5,60	50,10
2	2/01 PRZEDSIONEK	PANELE	5,20	
	2/02 SALON Z ANEKSEM	PANELE	20,80	
	2/03 SYPIALNIA	PANELE	12,20	
	2/04 ŁAZIENKA	PŁYTKI	4,90	43,10
3	3/01 PRZEDSIONEK	PANELE	7,40	
	3/02 SALON Z ANEKSEM	PANELE	22,60	
	3/03 SYPIALNIA	PANELE	8,90	
	3/04 SYPIALNIA	PANELE	13,20	
	3/05 ŁAZIENKA	PŁYTKI	5,60	57,70
4	4/01 PRZEDSIONEK	PANELE	5,20	
	4/02 SALON Z ANEKSEM	PANELE	20,80	
	4/03 SYPIALNIA	PANELE	12,20	
	4/04 ŁAZIENKA	PŁYTKI	4,90	43,10
5	5/01 PRZEDSIONEK	PANELE	8,60	
	5/02 SALON Z ANEKSEM	PANELE	23,90	
	5/03 SYPIALNIA	PANELE	12,00	
	5/04 ŁAZIENKA	PŁYTKI	5,60	50,10
6	6/01 PRZEDSIONEK	PANELE	9,00	
	6/02 SALON Z ANEKSEM	PANELE	21,90	
	6/03 SYPIALNIA	PANELE	10,30	
	6/04 SYPIALNIA	PANELE	13,10	
	6/05 ŁAZIENKA	PŁYTKI	5,40	59,70
7	7/01 PRZEDSIONEK	PANELE	6,80	
	7/02 SALON Z ANEKSEM	PANELE	23,90	
	7/03 SYPIALNIA	PANELE	9,00	
	7/04 SYPIALNIA	PANELE	13,20	
	7/05 ŁAZIENKA	PŁYTKI	5,60	58,40
8	8/01 PRZEDSIONEK	PANELE	5,10	
	8/02 SALON Z ANEKSEM	PANELE	20,80	
	8/03 SYPIALNIA	PANELE	12,20	
	8/04 ŁAZIENKA	PŁYTKI	4,90	43,10
9	9/01 PRZEDSIONEK	PANELE	5,10	
	9/02 SALON Z ANEKSEM	PANELE	20,80	
	9/03 SYPIALNIA	PANELE	12,20	
	9/04 ŁAZIENKA	PŁYTKI	4,90	43,10
10	10/01 PRZEDSIONEK	PANELE	6,80	
	10/02 SALON Z ANEKSEM	PANELE	23,90	
	10/03 SYPIALNIA	PANELE	8,90	
	10/04 SYPIALNIA	PANELE	13,20	
	10/05 ŁAZIENKA	PŁYTKI	5,60	58,40
11	11/01 PRZEDSIONEK	PANELE	9,00	
	11/02 SALON Z ANEKSEM	PANELE	21,90	
	11/03 SYPIALNIA	PANELE	10,30	
	11/04 SYPIALNIA	PANELE	13,10	
	11/05 ŁAZIENKA	PŁYTKI	5,40	59,70
RAZEM POWIERZCHNIA MIESZKALNA				566,50
12	12/01 KORYTARZ	PŁYTKI	10,00	
	12/02 SCHODEK	PŁYTKI	3,00	
	12/03 KLATKA SCHODOWA	PŁYTKI	5,60	
	12/04 SCHODEK	PŁYTKI	7,80	
	12/06 WATROWAP	PŁYTKI	7,70	
	12/07 KLATKA SCHODOWA	PŁYTKI	5,60	
	12/07 SCHODEK	PŁYTKI	3,00	
	12/08 SCHODEK	PŁYTKI	7,80	
	12/09 WATROWAP	PŁYTKI	7,70	113,20
RAZEM CAŁOŚĆ				679,70
POWIERZCHNIA ZABUDOWY				803,00

OZNACZENIA

- projektowane ściany murowane- pustaki ceramiczne gr. 24 cm dociepione warstwą styropianu gr 15 cm. U=0,25 W/m²K
- projektowane ściany murowane- nośne międzylokalowe z bloczków SILKA gr. 24 cm spełniających normy akustyczny dotyczący blok rozgraniczających lokale mieszkalne w budynkach wielorodzinnych (RAT ≥ 50 dB).
- projektowane ścianki działowe murowane z pustaków ceramicznych gr 12 cm lub z płyt GK na szkielecie z profili stalowych.
- płyty wentylacyjne z prefabrykowanych pustaków wentylacyjnych ceramicznych 25 x 20 cm dostosowanych grubością DK. Kanały podłączone do kratki głowicy nyżej wyposaż. we wkład o oporach zgodnych z wymaganiami wg wytycznych producenta kratki. Podłączenie kanałów pojedyńcz z numerem kondygnacji
- płyty kanalizacyjne w szachcie 20 x 20 cm

U W A G A

- szczegóły dotyczące elementów konstrukcyjnych- patrz część konstrukcyjna projektu.
- szczegóły dotyczące instalacji wewnętrznych- patrz projekty branżowe

pracownia projektowa ATRIUM
mgr inż. arch. Tomasz Krzywiak
04-000 Kraków, ul. Wernika 5
tel. 5080606, www.atrium-krzywiak.pl

temat	RZUT PARTERU
branża	ARCHITEKTURA
obiekt	Budynek mieszkalny wielorodzinny
inwestor	Wł. Domy z pasją spółka z o.o. sk. 62-066 Gruszwa, ul. 1 Maja 15c/1
lokalizacja	62-066 Gruszwa , ul. Orzechowa, działki nr 452/3, 452/4 — data 02-2016
projektant	mgr inż. arch. Tomasz Krzywiak uprawnienia nr 1729/94/Lo — skala 1:100
sprawdził	mgr inż. arch. Jolanta Bodzikowska uprawnienia nr 1401/90/Lo — rysunek nr A-01