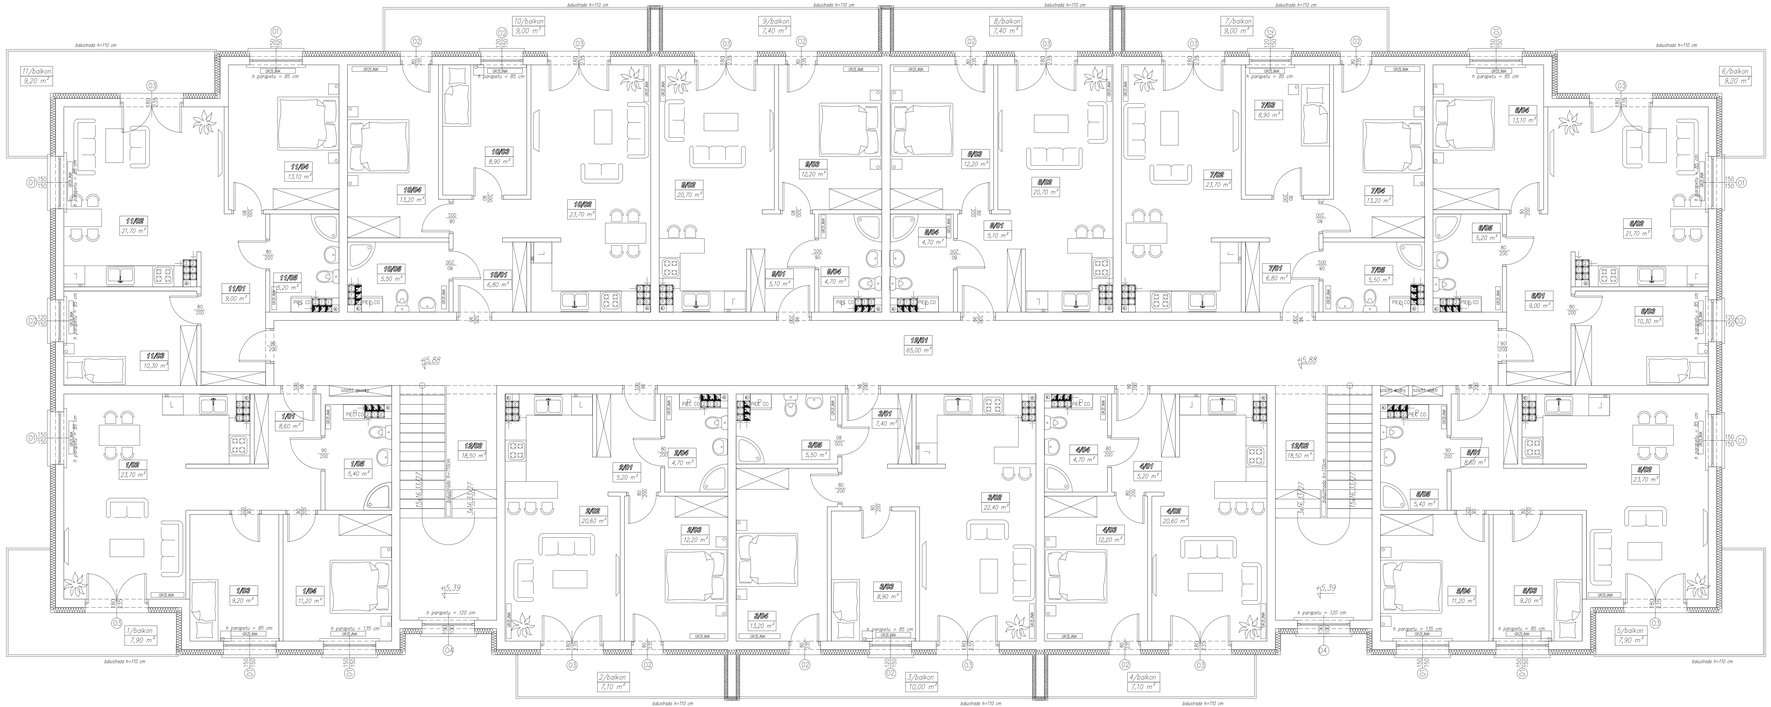

WYKAZ POMIESZCZEŃ

		PŁYTKI			
LICZBA	POMIESZCZENIE	POSADZKA	POW.[m²]		POW.[m²]
1	1/01 PRZEDSIONEK	PANELE	8,60		
	1/02 SALON Z ANEKSEM	PANELE	23,70		
	1/03 SYPIALNIA	PANELE	9,20		
	1/04 SYPIALNIA	PANELE	11,20		
	1/05 ŁAZIENKA	PŁYTKI	5,40		58,10
2	2/01 PRZEDSIONEK	PANELE	5,20		
	2/02 SALON Z ANEKSEM	PANELE	20,60		
	2/03 SYPIALNIA	PANELE	12,20		
	2/04 SYPIALNIA	PANELE	4,70		42,70
3	3/01 PRZEDSIONEK	PANELE	2,40		
	3/02 SALON Z ANEKSEM	PANELE	22,40		
	3/03 SYPIALNIA	PANELE	8,90		
	3/04 SYPIALNIA	PANELE	13,20		
	3/05 ŁAZIENKA	PŁYTKI	5,50		57,40
4	4/01 PRZEDSIONEK	PANELE	5,20		
	4/02 SALON Z ANEKSEM	PANELE	20,60		
	4/03 SYPIALNIA	PANELE	12,20		
	4/04 SYPIALNIA	PANELE	4,70		42,70
5	5/01 PRZEDSIONEK	PANELE	8,60		
	5/02 SALON Z ANEKSEM	PANELE	23,70		
	5/03 SYPIALNIA	PANELE	9,20		
	5/04 SYPIALNIA	PANELE	11,20		
	5/05 ŁAZIENKA	PŁYTKI	5,40		58,10
6	6/01 PRZEDSIONEK	PANELE	9,00		
	6/02 SALON Z ANEKSEM	PANELE	21,70		
	6/03 SYPIALNIA	PANELE	13,30		
	6/04 SYPIALNIA	PANELE	13,10		
	6/05 ŁAZIENKA	PŁYTKI	5,20		59,30
7	7/01 PRZEDSIONEK	PANELE	6,80		
	7/02 SALON Z ANEKSEM	PANELE	23,70		
	7/03 SYPIALNIA	PANELE	8,90		
	7/04 SYPIALNIA	PANELE	13,20		
	7/05 ŁAZIENKA	PŁYTKI	5,50		58,10
8	8/01 PRZEDSIONEK	PANELE	9,10		
	8/02 SALON Z ANEKSEM	PANELE	20,70		
	8/03 SYPIALNIA	PANELE	12,20		
	8/04 SYPIALNIA	PANELE	4,70		42,70
9	9/01 PRZEDSIONEK	PANELE	5,10		
	9/02 SALON Z ANEKSEM	PANELE	20,70		
	9/03 SYPIALNIA	PANELE	12,20		
	9/04 SYPIALNIA	PANELE	4,70		42,70
10	10/01 PRZEDSIONEK	PANELE	6,80		
	10/02 SALON Z ANEKSEM	PANELE	23,70		
	10/03 SYPIALNIA	PANELE	8,90		
	10/04 SYPIALNIA	PANELE	13,20		
	10/05 ŁAZIENKA	PŁYTKI	5,50		58,10
11	11/01 PRZEDSIONEK	PANELE	9,00		
	11/02 SALON Z ANEKSEM	PANELE	21,70		
	11/03 SYPIALNIA	PANELE	13,30		
	11/04 SYPIALNIA	PANELE	13,10		
	11/05 ŁAZIENKA	PŁYTKI	5,20		59,30
12	12/01 POMIESZCZENIA MIESZKALNE				579,20
	12/02 KORYTARZ	PŁYTKI	65,00		
	12/03 SCHODKI	PŁYTKI	18,50		
	12/03 KLATKA SCHODOWA	PŁYTKI	18,50		102,00
	RAZEM				681,90

OZNACZENIA

- projektowane ściany zewnętrzne- pustaki ceramiczne gr. 24 cm docieplone warstwą styropianu gr 15 cm. U=0,25 W/m2K
- projektowane ściany wewnętrzne- nośne międzykondygnacyjne z bloczków SILKA gr. 24 cm spełniających normy akustyczne dotyczące ścian rozgraniczających lokale mieszkalne w budynkach wielorodzinnych (RAT ≥ 50 dB)
- projektowane ścianki działowe murowane z pustaków ceramicznych gr 12 cm lub z płyt GK na szkielecie z profili stalowych
- piony wentylacyjne z prefabrykowanych pustaków wentylacyjnych ceramicznych 20 x 20 cm dwudzielnych płytą DK. Kanały podłączone do kratki górnych nabiegu wyciągu: we wnęce w ściani kawiokoszowej wg wytycznych producenta kotła. Podłączenie kominów zgodnie z numerem kondygnacji
- piony kondensacyjne w szachcie 20 x 20 cm

U W A G A

- szczegóły dotyczące elementów konstrukcyjnych- patrz część konstrukcyjna projektu.
- szczegóły dotyczące instalacji wewnętrznych- patrz projekty branżowe.

pracownia projektowa: ATRIUM
mgr inż. arch. Tomasz Krzywiński
34-100 Kalwaria, ul. Warszawska 5
tel. 5089363A, www.atrium-krzywinski.pl

temat	RZUT 2 PIĘTRA
branża	ARCHITEKTURA
obiekt	Budynek mieszkalny wielorodzinny
inwestor	Gminy z siedzibą w Łodzi ul. Piotrkowska 104, 90-926 Łódź, ul. 1 Maja 15c/1
lokalizacja	82-066 Gronowo , ul. Drzymały, działki nr 452/3, 452/4
projektant	mgr inż. arch. Tomasz Krzywiński uprawnienia nr 1729/94/Ł.o
sprawdził	mgr inż. arch. Urszula Bodzikowska uprawnienia nr 1421/90/Ł.o

data	12-2014
skala	1:100
rysunek nr	A-4