


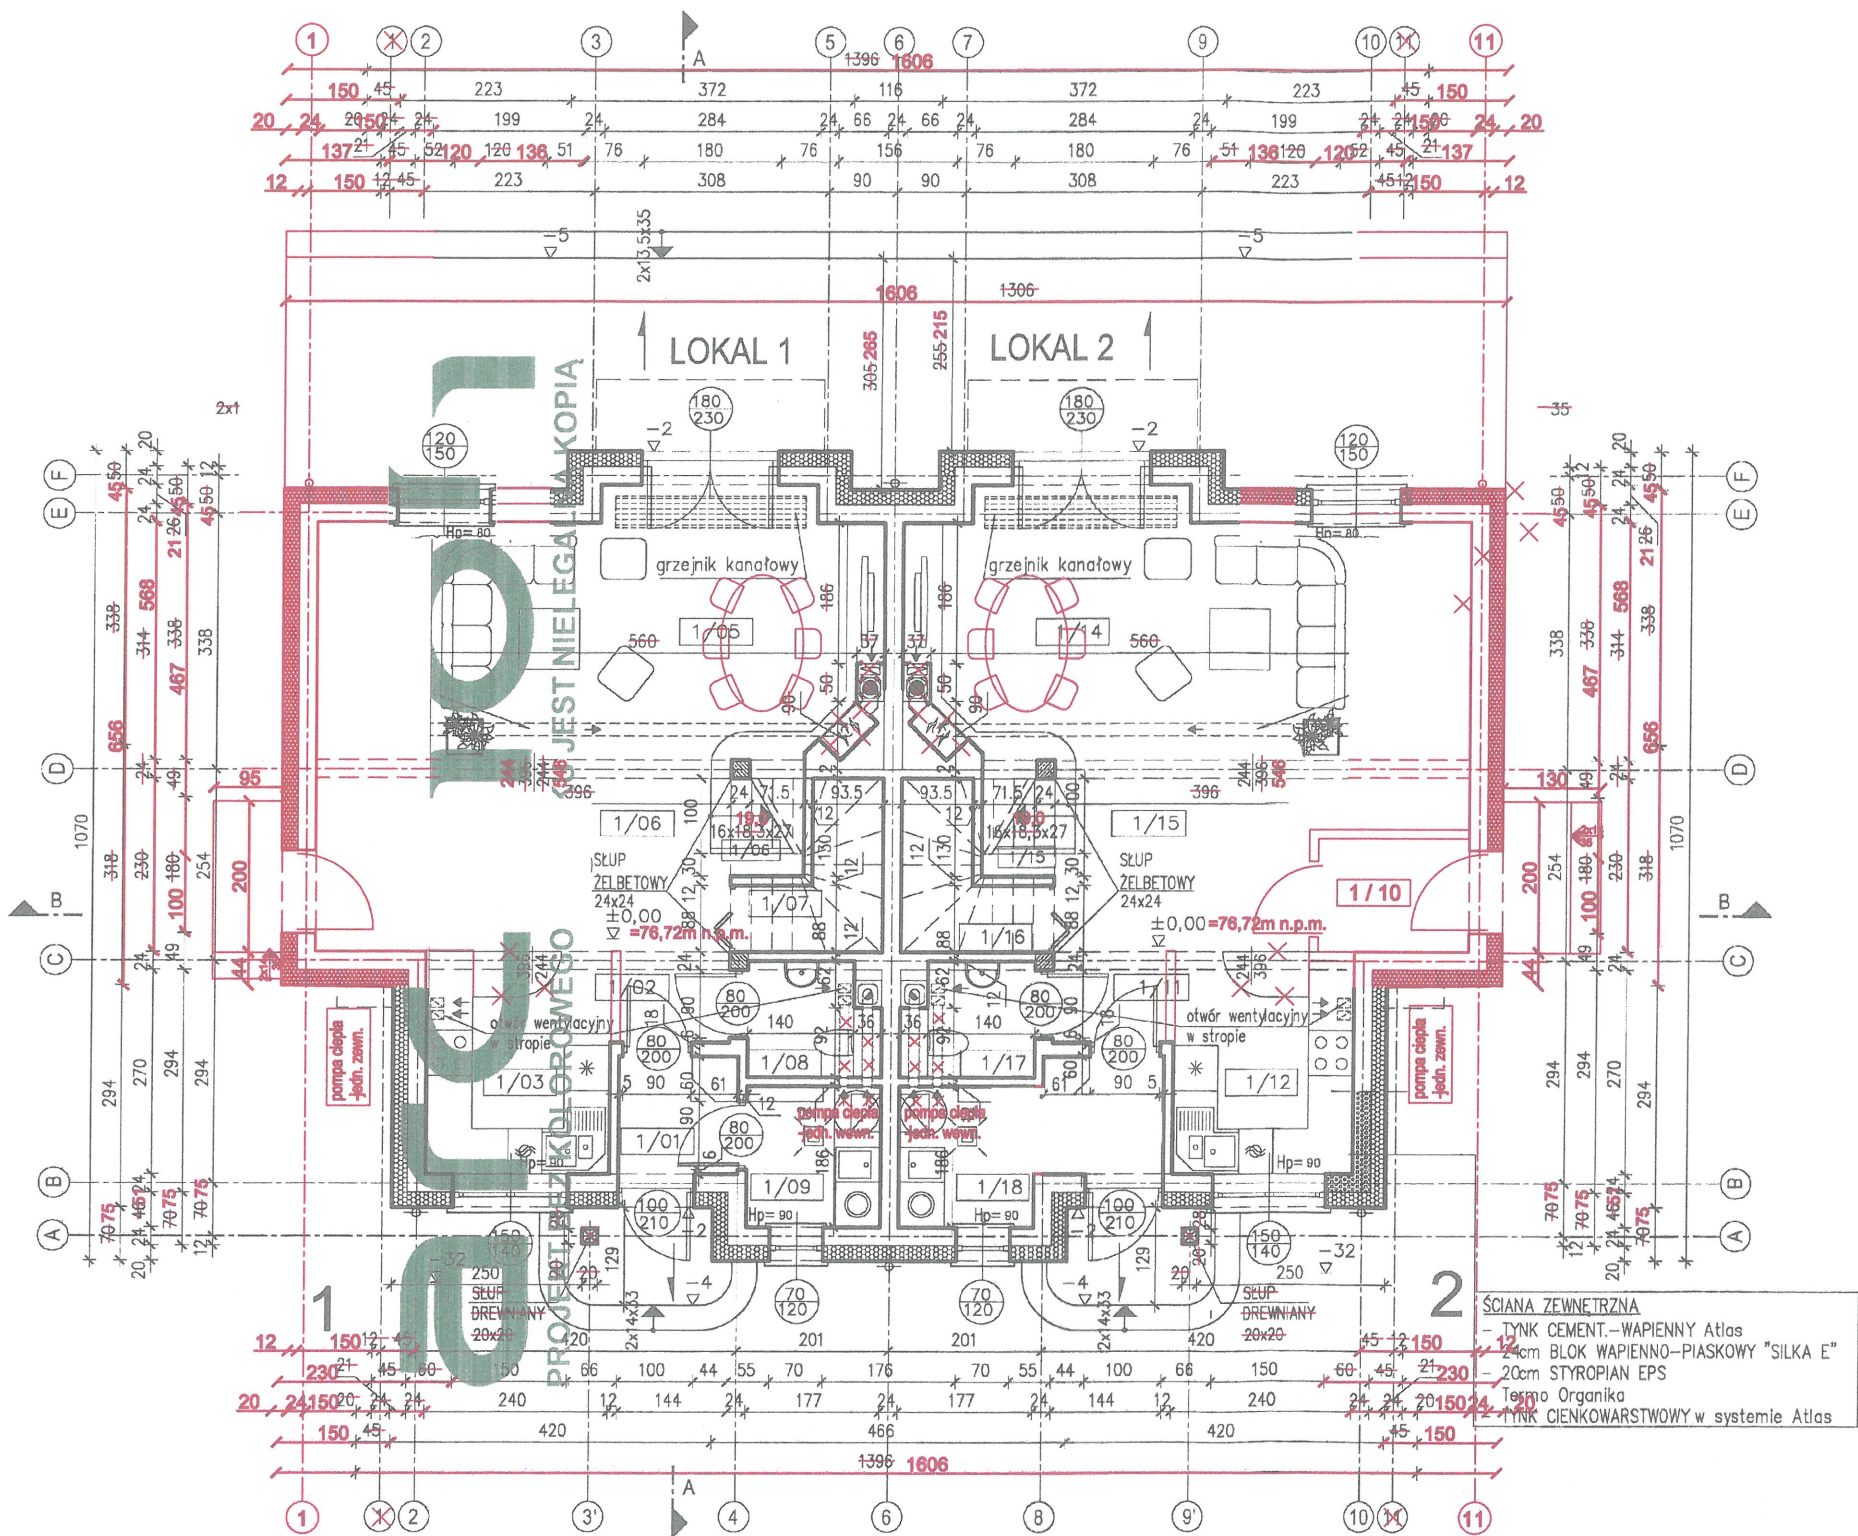

PARTER (LOKAL 1) - zestawienie pomieszczeń				
nr	pomieszczenie	posadzka	pow. użytkowa	pow. podłogi
1/01	WIATROŁAP	terakota	2.31m²	2.31m²
1/02	HOL	paneł podł.	10,47	10,47
1/03	KUCHNIA	terakota	6.92m²	6.92m²
1/04	JADALNIA	paneł podł.	10.05m²	10.05m²
1/05	SALON z jadalnią	paneł podł.	29,91	29,91
1/06	SCHODY	stopnice drewniane	0,00	4.57m²
1/07	SCHÓWEK	paneł podł.	0.80m²	2.83m²
1/08	TOALETA	terakota	2.37m²	2.37m²
1/09	KOTŁOWNIA	terakota	3.15m²	3.15m²
			55,93	54,52
			52,49m²	62,53

PARTER (LOKAL 2) - zestawienie pomieszczeń				
nr	pomieszczenie	posadzka	pow. użytkowa	pow. podłogi
1/10	WIATROŁAP	terakota	3,00	3,00
1/11	HOL	paneł podł.	7,10	7,10
1/12	KUCHNIA	terakota	6.92m²	6.92m²
1/13	JADALNIA	paneł podł.	10.05m²	10.05m²
1/14	SALON z jadalnią	paneł podł.	29,91	29,91
1/15	SCHODY	stopnice drewniane	0,00	4.57m²
1/16	SCHÓWEK	paneł podł.	0.80m²	2.83m²
1/17	TOALETA	terakota	2.37m²	2.37m²
1/18	KOTŁOWNIA	terakota	5,88	5,88
			55,98	54,52
			52,49m²	62,58

Powierzchnia użytkowa parteru - 104,98 m²
Powierzchnia podłogi parteru - 109,04 m²
125,11

POWIERZCHNIA UŻYTKOWA
POMIESZCZEŃ LICZONA:
poniżej 140cm = 0%
między 140cm a 220cm = 50%
powyżej 220cm = 100%

MGR INŻ. ARCH. ANDRZEJ KŁOZ
uprawnienia budowlane nr 278/90/PW
z §4 ust. 1 §5 ust. 2 §7 i §13 ust. 1 pkt. 1
R.M.G.T. i O.Sr. z 20.02.1975 r.
ul. Gamcarska 2/4a, 61-817 Poznań
tel. 61 8 553 550 | kom. 501 370 864

UWAGA:
Umieszczenie przebiegów instalacyjnych odczytać
z odpowiednich rysunków branżowych.
Rysunek rozpatrywać łącznie
z rysunkami poszczególnych branż.

WYMIARY STOLARKI:
ZEWNETRZNA =
- podać wymiary w świetle ościeży
(otwór w ścianie w stanie surowym)
WEWNĘTRZNA =
- podać wymiary w świetle ościeżnicy
(światło futryny drzwiowej)

Barbara Mendel
architekt
MP-0971



W projekcie zastosowano systemy
kominowe spalnicowe, dymowe
i wentylacyjne firmy SCHIEDEL

W przypadku decyzji o montażu rolet zewnętrznych
firmy BECLEVER należy zwiększyć wysokość otworów
okiennej i drzwiowej o 22 lub 26cm (patrz rys. A-1a);
montaż rolet na niestandardowej stolarni okiennej
(okna narożne, łukowe, trójkątne, wykusz itp.)
wymaga konsultacji z producentem rolet.

— rura spustowa

Temat:		BUDYNEK MIESZKALNY JEDNORODZINNY "DOM W CYKLAMENACH 2 (R2)"	
Lokalizacja:		dz. nr ewid. 1026/8, Komorniki	
Branża:		ARCHITEKTURA	
Nazwa rysunku:		RZUT PARTERU	
Projektant:		arch. Barbara Mendel Upr. 57/89 i 32/2002 arch. Monika Lisowska-Lętocha 30/2004	
Adaptacja:		Data: 2013.04	
Podpis:		Data: 02.06.2025.	
ARCHON+ Biuro Projektów 32-400 Myślenice ul. Słowackiego 42/3A tel. +48 (12) 3721900			