


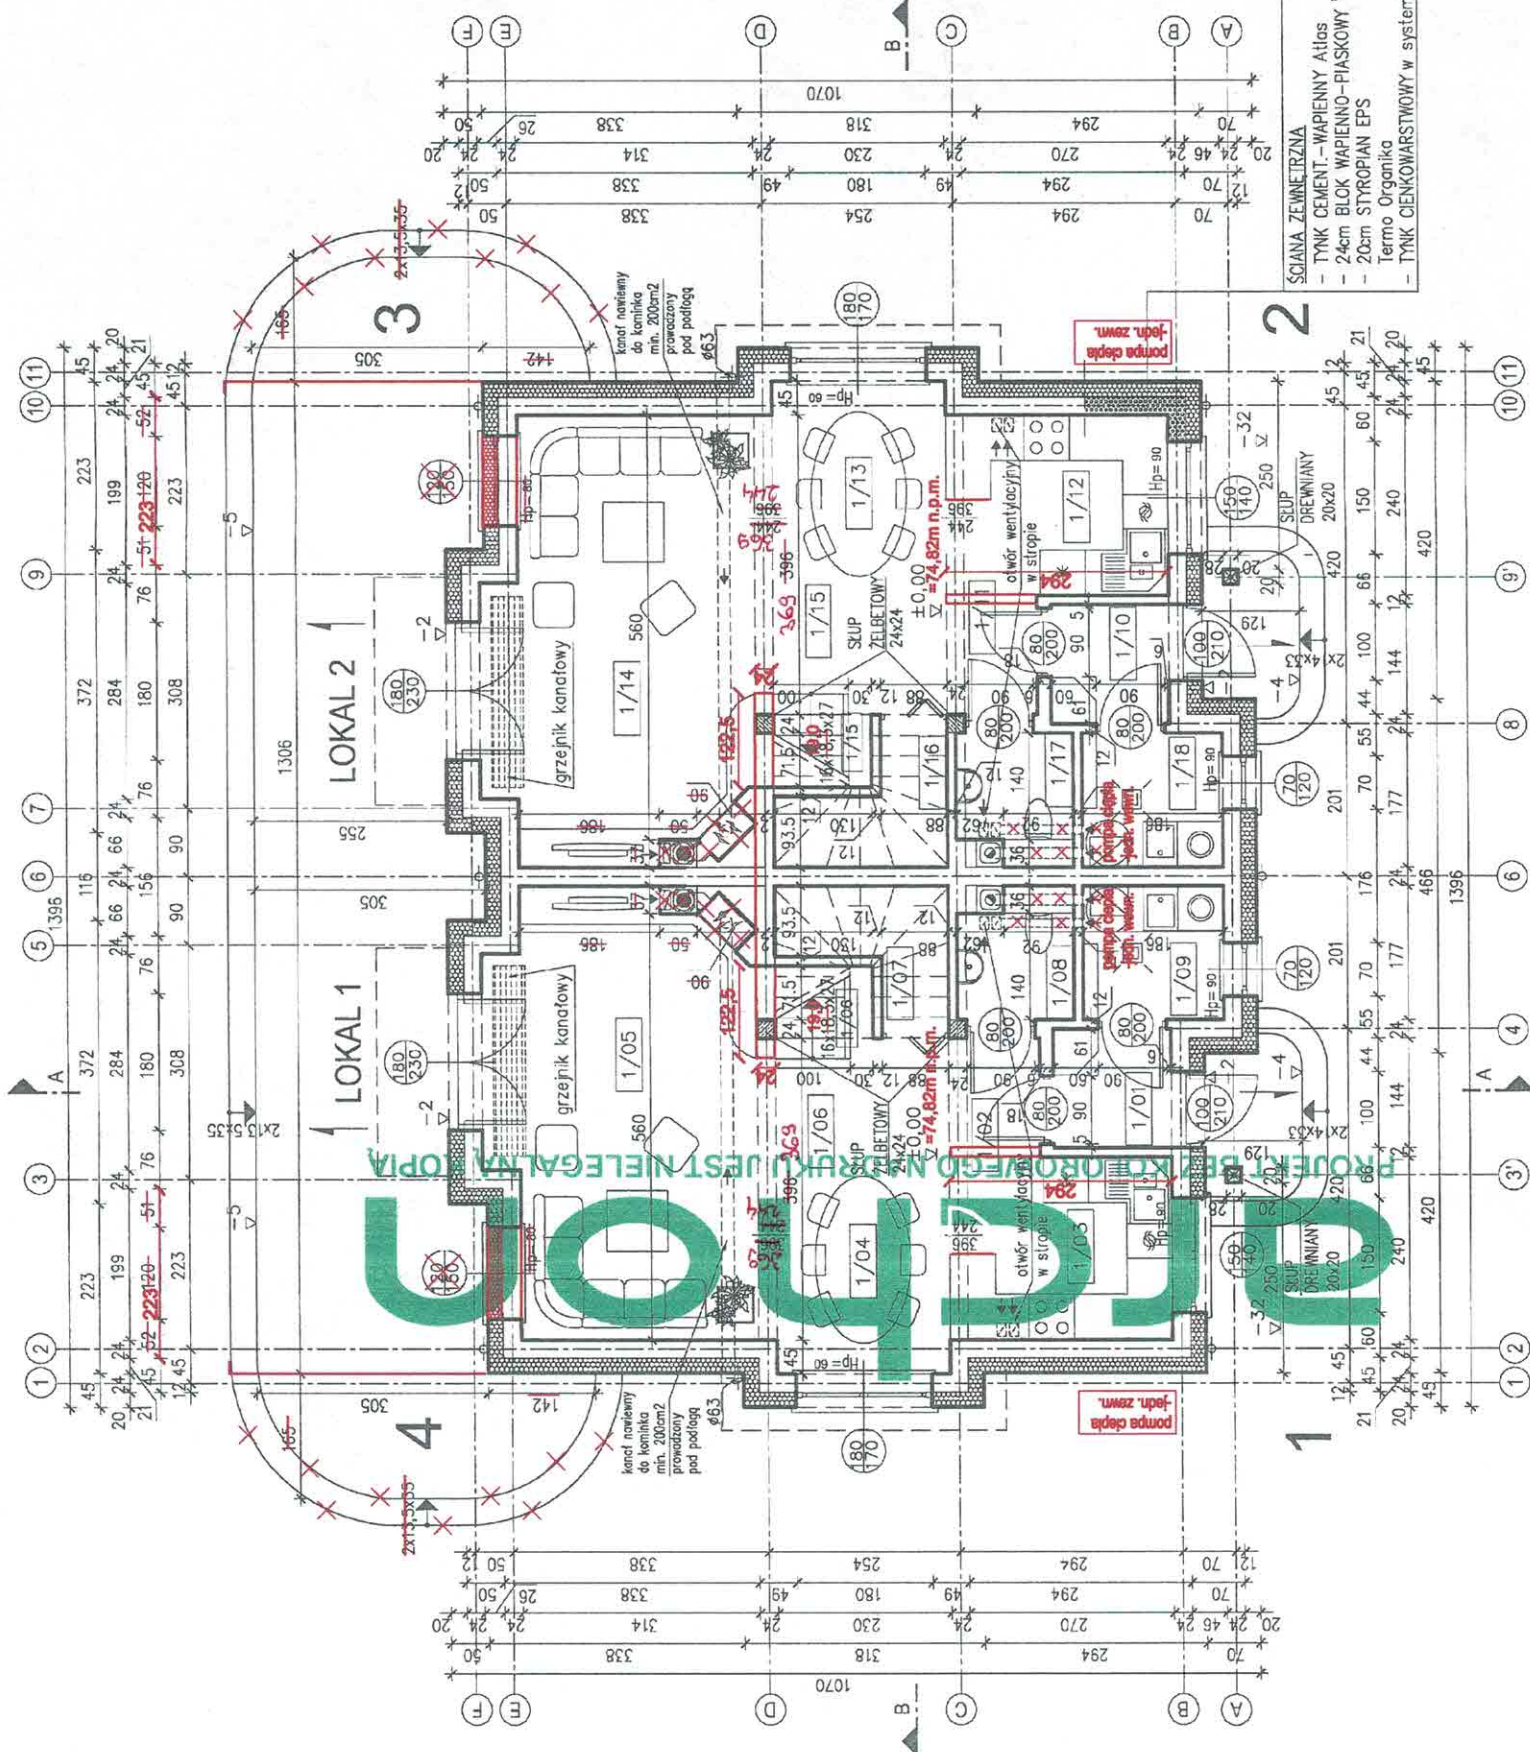

PARTER (LOKAL 1) - zestawienie pomieszczeń			
nr	lokalizacja	pow. użytkowa	pow. podłogi
1/01	WATROSLAW	2.31m²	2.31m²
1/02	HOL	1.70m²	1.70m²
1/03	KUCHNIA	6.92m²	6.92m²
1/04	JADALNIA	10.05m²	10.05m²
1/05	SALON	20.97m²	20.97m²
1/06	SCHODY	4.57m²	4.57m²
1/07	SCHOWEK	0.80m²	0.80m²
1/08	TOAleta	2.37m²	2.37m²
1/09	KOTLOWNIA	3.15m²	3.15m²
		52.84m²	54.87m²

PARTER (LOKAL 2) - zestawienie pomieszczeń			
nr	lokalizacja	pow. użytkowa	pow. podłogi
1/10	WATROSLAW	2.31m²	2.31m²
1/11	HOL	1.70m²	1.70m²
1/12	KUCHNIA	6.92m²	6.92m²
1/13	JADALNIA	10.05m²	10.05m²
1/14	SALON	20.97m²	20.97m²
1/15	SCHODY	4.57m²	4.57m²
1/16	SCHOWEK	0.80m²	0.80m²
1/17	TOAleta	2.37m²	2.37m²
1/18	KOTLOWNIA	3.15m²	3.15m²
		52.84m²	54.87m²

Powierzchnia użytkowa parteru - 105.68 m²

Powierzchnia podłogi parteru - 109.04 m²

109.74

Powierzchnia użytkowa

Powierzchnia liczona:

poniżej 10cm 0%
między 10cm i 220cm - 50%
powyżej 220cm 100%

LOKAL 1 / LOKAL 2

Wysokość	Powierzchnia	Powierzchnia podłogi
Wysokość	1.50 m	0.96 m
Powierzchnia	1.50 m	0.96 m
		52.36

UWAGA:
Ustalenie przebiegu instalacji odczytów z pomiarów punktów brzoźnych.
Różnice rozkładu gęstości
zyskami paszczynnych brzoź.

WMIARY STOLARKI:
ZEWNETRZNA -
- podana wymiary w świetle ościeży
- otwór w ścianie w stanie surowym
WENETRZNA -
- podana wymiary w świetle ościeży
(światła futryny drzwiowej)

Barbara Mendel
architekt
MP-0971

W przypadku decyzji o montażu rolet zewnętrznych firmy BECLEVER należy zwiększyć wysokość otworów okiennych i drzwiowych o 22 lub 26cm (patrz rys. A-13);
montaż rolet na niestandardowej stolarni okiennej (okna narożne, łukowe, trójkątne, wykusze itp.) wymaga konsultacji z producentem rolet.

W projekcie zastosowano systemy
kominiarskie, dymowe-
i wentylacyjne firmy SCHEDEL

— rura spustowa

Temat:

BUDYNEK MIESZKALNY JEDNORODZINNY
"DOM W CYKLAMENACH 2 (R2)"

Lokalizacja:

dz. nr 243/7, Kąkolowo, gm. Granowo (obwód Kąkolowski)

Architekt:

Barbara Mendel

Projektant:

Upr. 57/89 i 32/2002

Arch. Monika Lisowska-Lisowska

Adaptacja:

04.11.2024.

STAROSTWO POWIATOWE
w Grodzisku Wielkopolskim
Wydział Budownictwa i Środowiska
ul. Żwirki i Wigury 1
62-065 Grodzisk Wielkopolski


mgr inż. arch. Andrzej Kmieć
uprawnienia budowlane nr 278 90/PW
z 54 ust.1 §5 ust.2 §7 i §13 Lst. 1 pkt. 1
R.M.G.T. i O.Sr. z 20.02.1975r.
ul. Gąsarska 2 4a - 61-817 Poznań
tel. 61 8 553 550 kom. 501 370 864



na jednokrotny wydruk w procesie inwestycyjnym
dokumentacja nr 660/04/04 z 2004 r. ARCHON

LOKAL 1

LOKAL 2

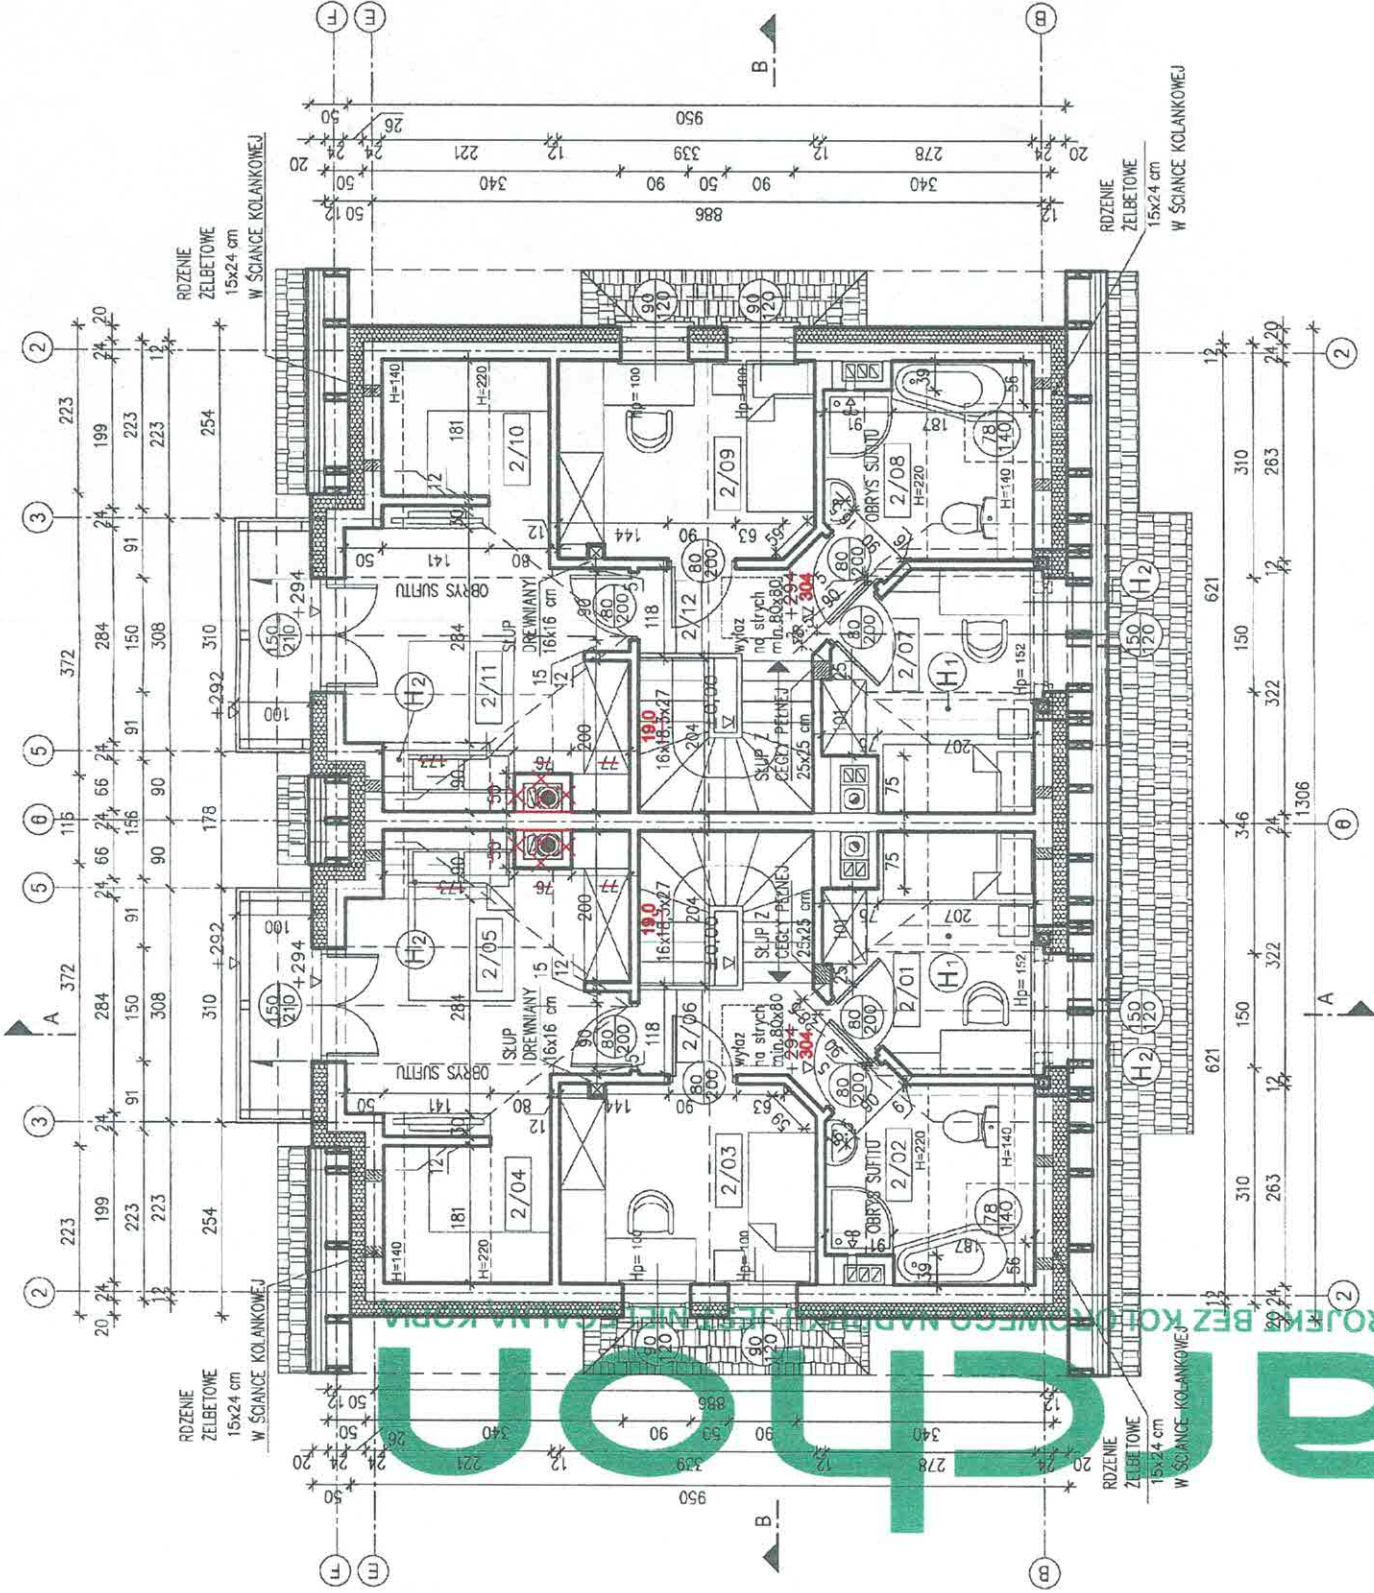

- (H1) ŚCIANKI BOCZNE JASKÓWEK
- TYNK CIENKOWARSZTOWY Atlas
- ZAPRAWA KLEJOWA Atlas "Stopler K-20"
- NA SIATCE POLIESTRÓWEJ
- STYROPIAN EPS 70
- Termo Organika 10cm
- ZAPRAWA KLEJOWA
- PAPIER BITUMIZOWANY
- PŁYTA MFP Pfleiderer 1,8cm
- WĘGNA MINERALNA 12cm
- W PRZESTRZENI KONSTRUKCJI DREWNIANEJ
I RUSZTU METALOWEGO
- PAROIZOLACJA - FOLIA PE
- PŁYTY G-K F 1,25cm

- (H2) ŚCIANKI BOCZNE I CZŁOKOWA JASKÓWEK
- TYNK CIENKOWARSZTOWY Atlas
- ZAPRAWA KLEJOWA Atlas "Stopler K-20"
- NA SIATCE POLIESTRÓWEJ
- STYROPIAN EPS 70
- Termo Organika 20cm
- ZAPRAWA KLEJOWA
- PAPIER BITUMIZOWANY
- PŁYTA MFP Pfleiderer 1,8cm
- WĘGNA MINERALNA 12cm
- W PRZESTRZENI KONSTRUKCJI DREWNIANEJ
I RUSZTU METALOWEGO
- PAROIZOLACJA - FOLIA PE
- PŁYTY G-K F 1,25cm

W przypadku decyzji o montażu rolet zewnętrznych firmy BECLEVER należy zwiększyć wysokość otworów okiennych i drzwiowych o 22 lub 26cm (patrz rys. A-13); montaż rolet na niestandardowej stolarni ociennej (okna narożne, łukowe, trójkątne, wykusze itp.) wymaga konsultacji z producentem rolet.

PODDASZE (LOKAL 1) - zestawienie pomieszczeń			
nr	pomieszczenie	posadzka	pow. użytkowa
2/01	POKÓJ	panele podł.	6,32m ²
2/02	ŁAZIENKA	terakota	4,59m ²
2/03	POKÓJ	panele podł.	8,54m ²
2/04	GARDEROBA	panele podł.	2,40m ²
2/05	POKÓJ	panele podł.	12,31m ²
2/06	PRZEDPOKÓJ	panele podł.	3,46m ²
			37,82m²

PODDASZE (LOKAL 2) - zestawienie pomieszczeń			
nr	pomieszczenie	posadzka	pow. użytkowa
2/07	POKÓJ	panele podł.	6,32m ²
2/08	ŁAZIENKA	terakota	4,59m ²
2/09	POKÓJ	panele podł.	8,54m ²
2/10	GARDEROBA	panele podł.	2,40m ²
2/11	POKÓJ	panele podł.	12,31m ²
2/12	PRZEDPOKÓJ	panele podł.	3,46m ²
			37,82m²

Powierzchnia użytkowa poddasza - 74,74 m²
Powierzchnia podłogi poddasza - 86,28 m²
Powierzchnia podłogi poddasza - 87,02

POWIERZCHNIA UŻYTKOWA

POMIĘSZCZENIE LICZONA:
poniżej 140cm - 0%
między 140cm a 220cm - 50%
powyżej 220cm - 100%

LOKAL 1 / LOKAL 2

PODDASZE - powierzchnia podłogi			
wysokość	<140 cm	140-220	>220 cm
powierzchnia	3,52 m ²	16,04 m ²	66,72 m ²
			87,09

WYMAGANIA STOLARKI:

- ZEWNIĘTRZNA - podłoga wyciary w świetle osieży (otwór w ścianie w stonie surowym)
- WĘWNIĘTRZNA - podłoga wyciary w świetle osieży (świetło łukowy drzwiowej)

STAROSTWO POWIATOWE
w Grodzisku Wielkopolskim
Wydział Budownictwa i Środowiska
ul. Żwirki i Wigury 1
61-605 Grodzisk Wielkopolski

UWAGA:

Unieść powierzenie przebieg instalacyjnych odgrodzić z odpowiednich rysunków brzożowych. Rysunek rozpatrywać łącznie z rysunkami poszczególnych brzoż.

- (H1) ŚCIANKI BOCZNE JASKÓWEK
- TYNK CIENKOWARSZTOWY Atlas
- ZAPRAWA KLEJOWA Atlas "Stopler K-20"
- NA SIATCE POLIESTRÓWEJ
- STYROPIAN EPS 70
- Termo Organika 10cm
- ZAPRAWA KLEJOWA
- PAPIER BITUMIZOWANY
- PŁYTA MFP Pfleiderer 1,8cm
- WĘGNA MINERALNA 12cm
- W PRZESTRZENI KONSTRUKCJI DREWNIANEJ
I RUSZTU METALOWEGO
- PAROIZOLACJA - FOLIA PE
- PŁYTY G-K F 1,25cm

- (H2) ŚCIANKI BOCZNE I CZŁOKOWA JASKÓWEK
- TYNK CIENKOWARSZTOWY Atlas
- ZAPRAWA KLEJOWA Atlas "Stopler K-20"
- NA SIATCE POLIESTRÓWEJ
- STYROPIAN EPS 70
- Termo Organika 20cm
- ZAPRAWA KLEJOWA
- PAPIER BITUMIZOWANY
- PŁYTA MFP Pfleiderer 1,8cm
- WĘGNA MINERALNA 12cm
- W PRZESTRZENI KONSTRUKCJI DREWNIANEJ
I RUSZTU METALOWEGO
- PAROIZOLACJA - FOLIA PE
- PŁYTY G-K F 1,25cm

W przypadku decyzji o montażu rolet zewnętrznych firmy BECLEVER należy zwiększyć wysokość otworów okiennych i drzwiowych o 22 lub 26cm (patrz rys. A-13); montaż rolet na niestandardowej stolarni ociennej (okna narożne, łukowe, trójkątne, wykusze itp.) wymaga konsultacji z producentem rolet.

mgr inż. arch. Aneta Kmiciek
uprawnienia budowlane nr 278 90 PW
z §4 ust.1 §5 ust.2 §7 i §13 ust.1 pkt. 1
R.M.G.T. i O.Śr. z 20.02.1975r.
ul. Garmarska 2 4a 61-817 Poznań
tel. 61 8 553 550 kom. 501 370 864

Temat: BUDYNEK MIESZKALNY JEDNORODZINNY "DOM W CYKLA MENACH 2 (R2)"			
Lokalizacja: dz. nr 243/7, Kąkolowo, gm. Granowo (obwód Kąkolowski)			
Brutto:	ARCHITEKTURA	Nr. etapu:	A-3
Nazwa projektu:	ARCH. BARBARA MENDEL	Skala:	1:100
Projektant:	Upr. 57/89 i 32/2002	Podpis:	
Arch. Monika Lisowska-Lętała	30/2004	Data:	2013.04
Akceptacja:		Podpis:	
Archon-Biuro Projektów	32-400 Wągrowa ul. Sławkowska 47/48	Data:	04.11.2024.